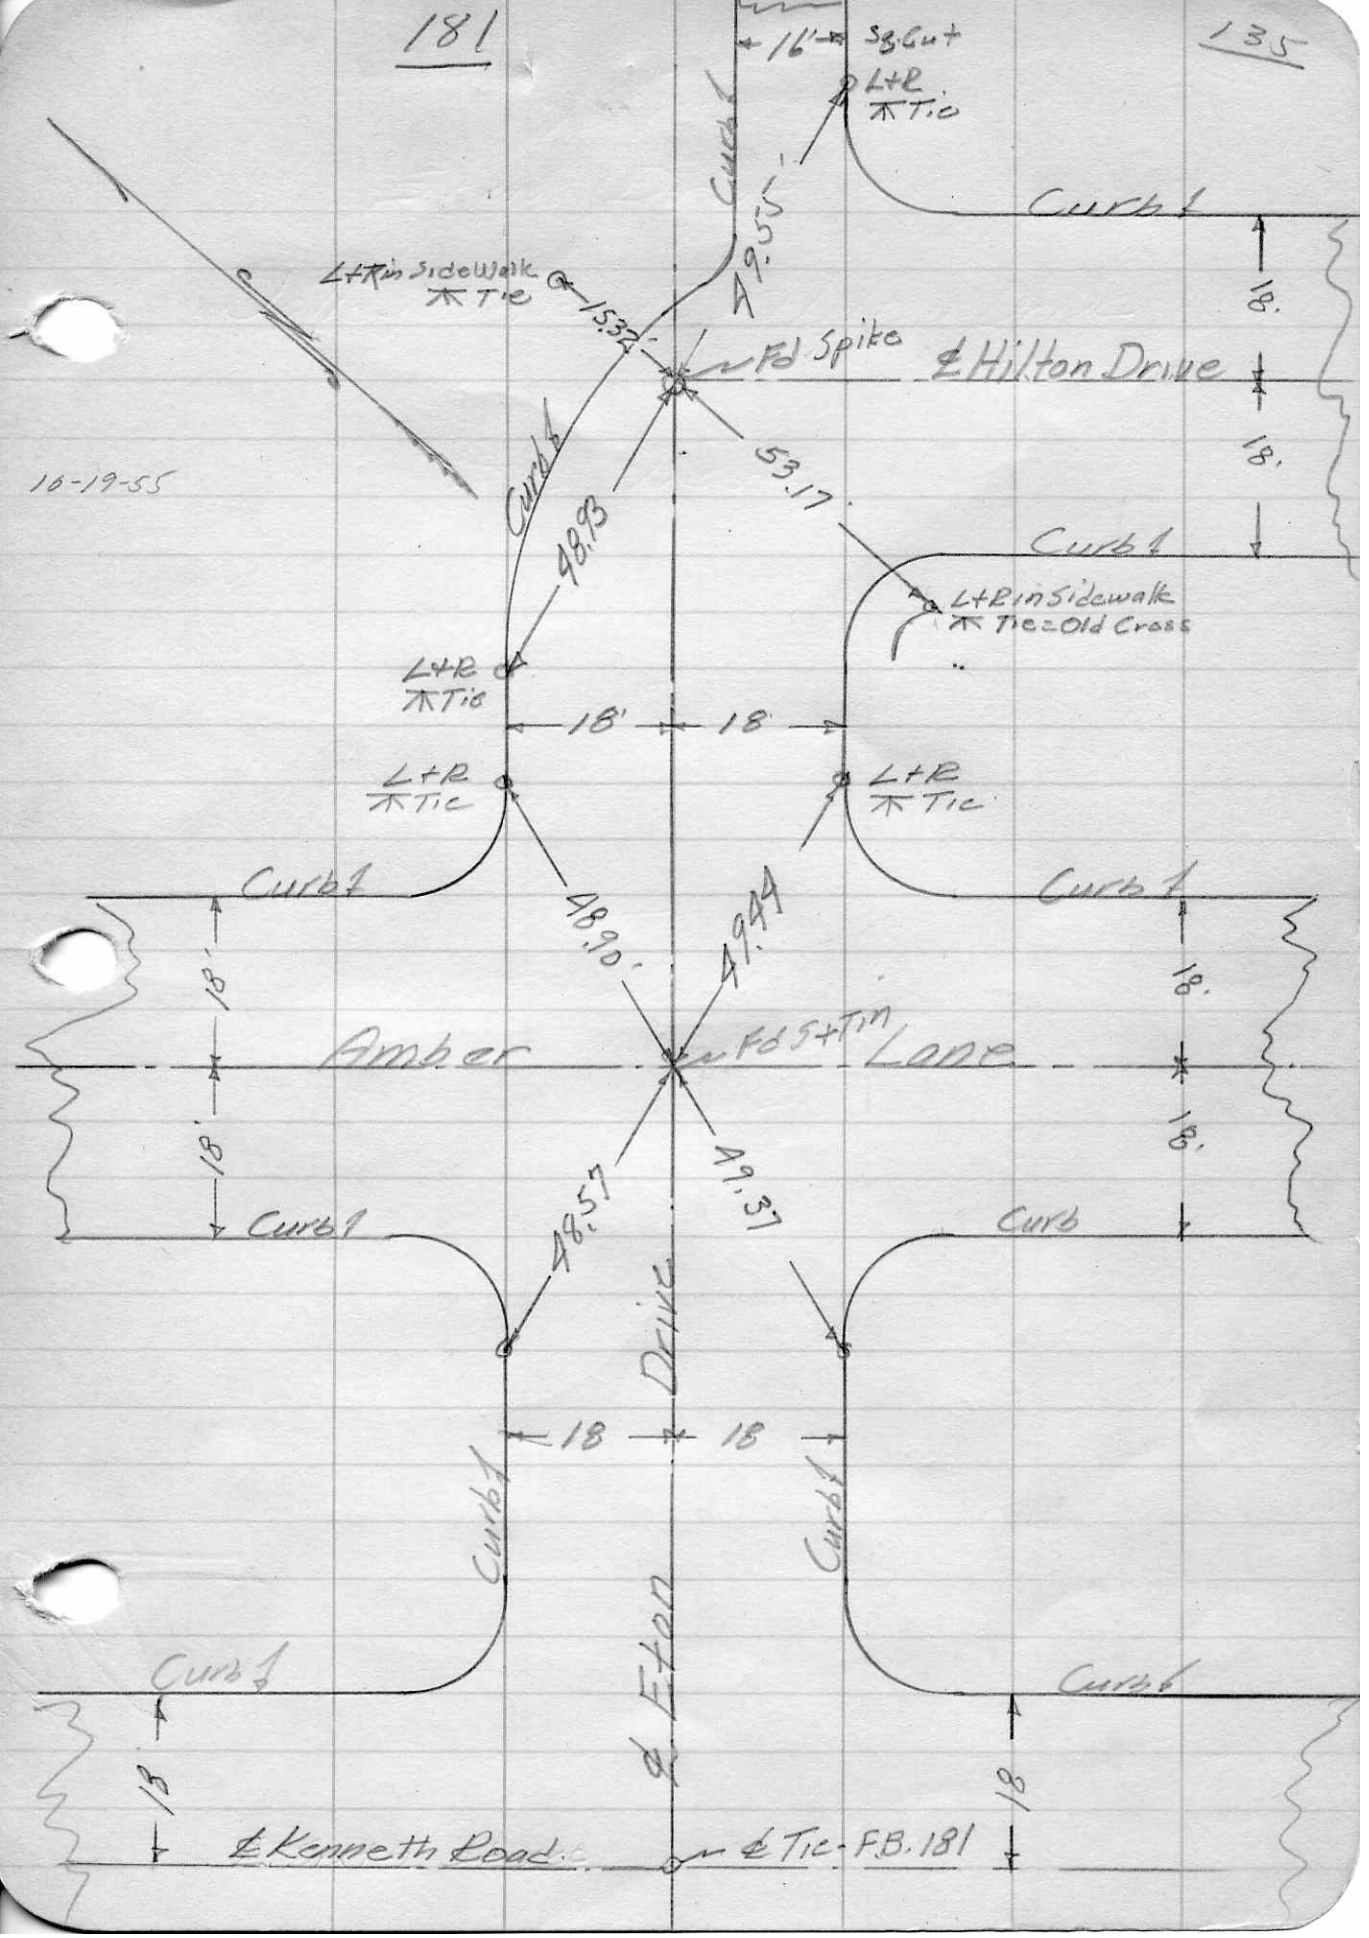
16'
Sq. Cut
L+R
Tie
Curb
49.55
Curb
L+R in Sidewalk
Tie
15.32
Fd Spike
℄ Hilton Drive
18.
18.
10-19-55
Curb
48.93
53.17
Curb
L+R in Sidewalk
Tie = Old Cross
L+R
Tie
18'
18
L+R
Tie
L+R
Tie
Curb
Curb
48.90
49.44
18.
18.
Amber
Fd 5+Tin
Lane
18.
18.
Curb
Curb
48.57
49.37
Drive
18
18
Curb
Curb
℄ Eton
Curb
Curb
18
18
℄ Kenneth Road
℄ Tie - F.B. 181