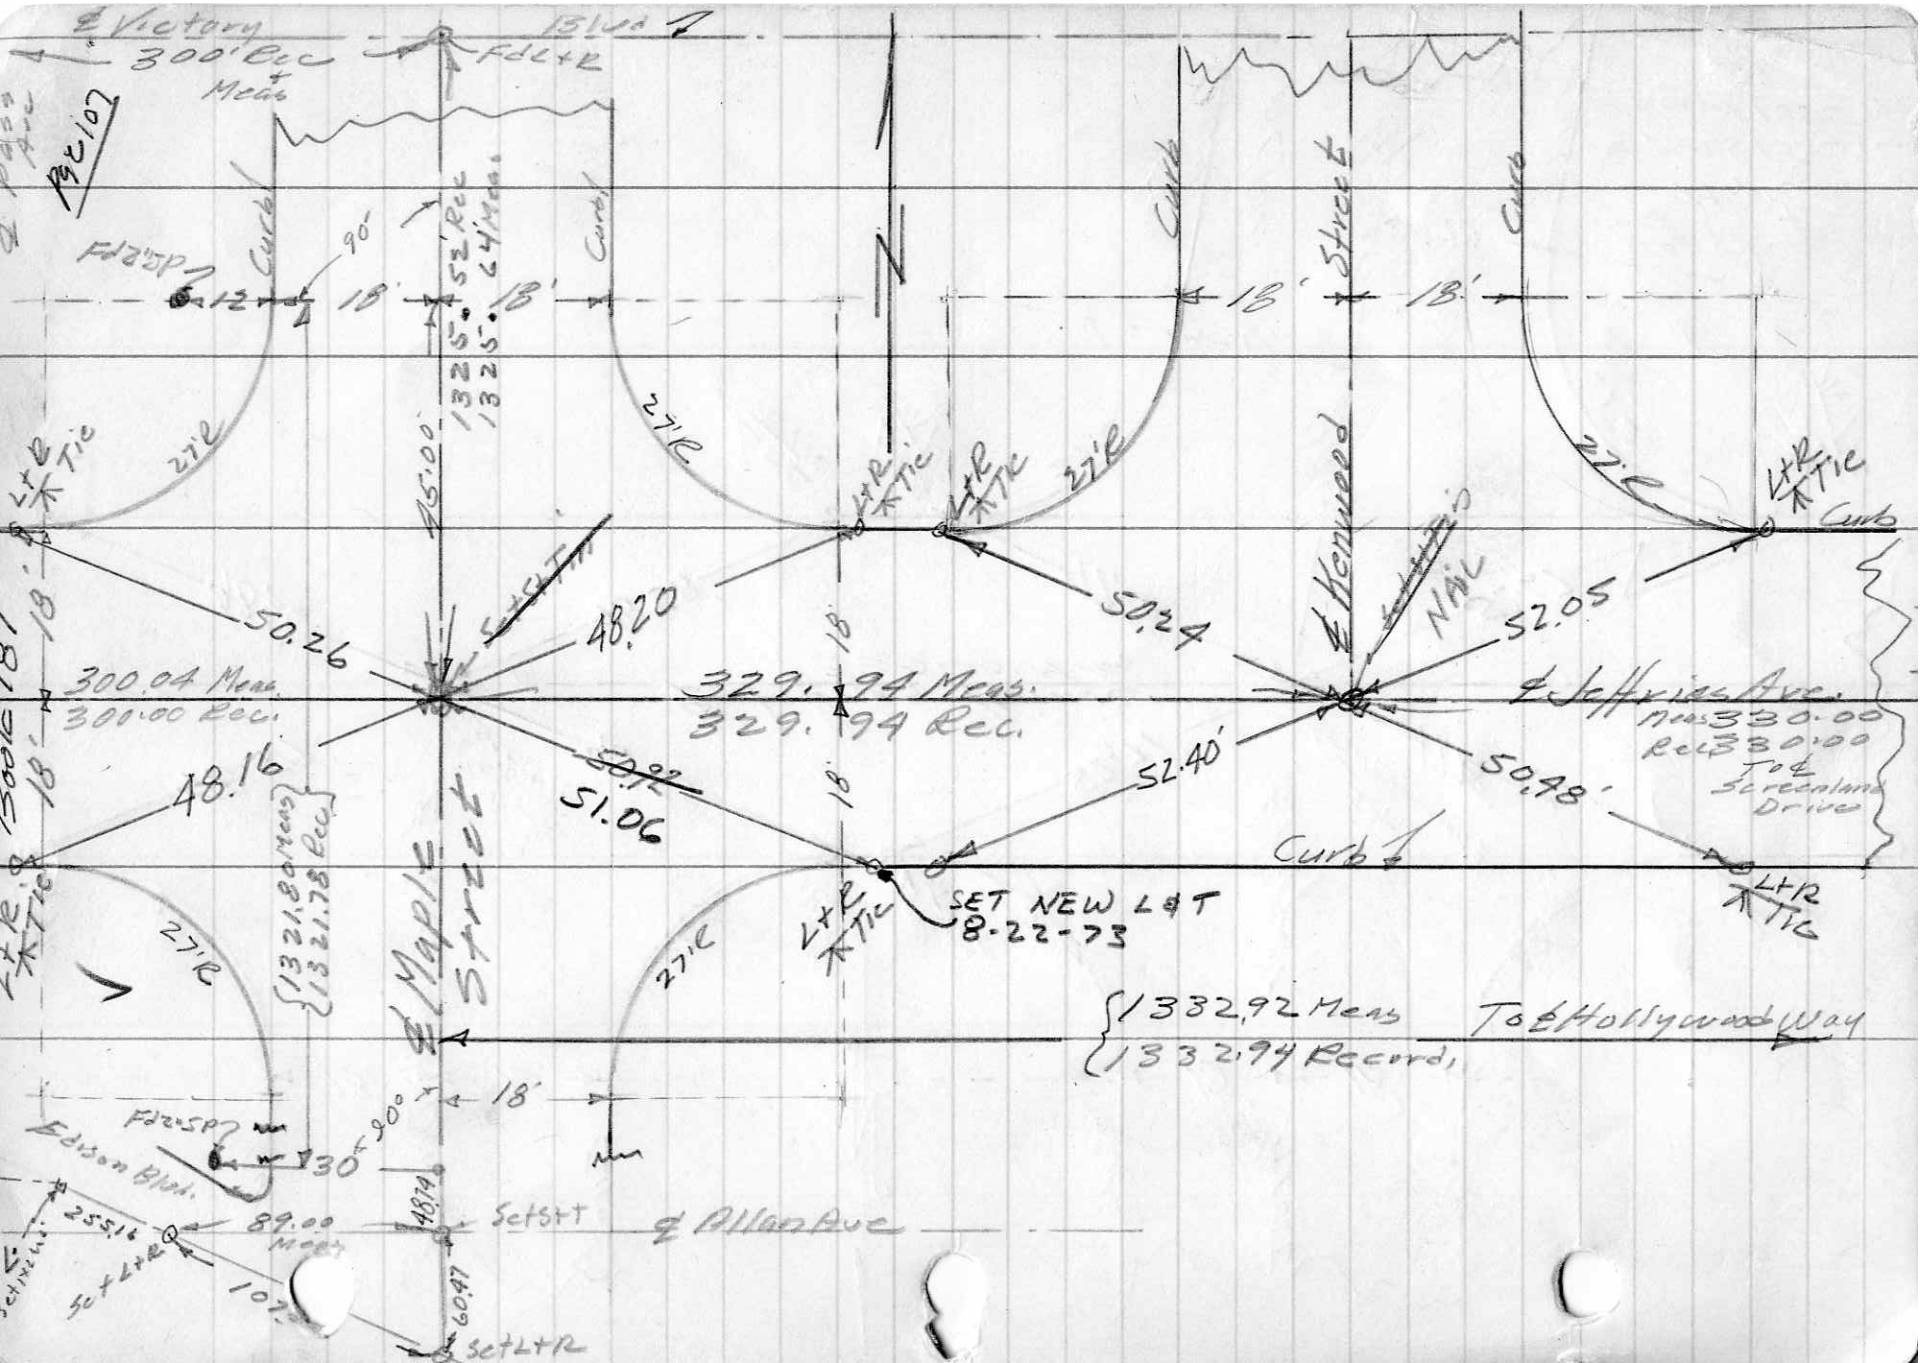
℄ Victory Blvd
300' Rec
Meas
Fd L+R
BM 102
Fd SP
Curb
90°
18'
52' Rec
64' Meas
1325.5°
1325.5°
27'R
45.00'
L+R
Tic
50.26
Set L+R
48.20
300.04 Meas.
300.00 Rec.
329.94 Meas.
329.94 Rec.
50.24
℄ Kenwood
Nail
52.05
℄ Jefferies Ave.
Meas 330.00
Rec 330.00
To ℄ Screenland Drive
48.16
51.06
52.40
50.48
Curb
SET NEW L & T
8-22-73
℄ Maple Street
(1321.80 Meas)
(1321.78 Rec.)
1332.92 Meas
1332.94 Record
To ℄ Hollywood Way
Edison Blvd.
30'
80°
℄ Allen Ave
89.00
Meas
Set Stk
48.14
25.16
50' L+R
10'
60.47
Set L+R