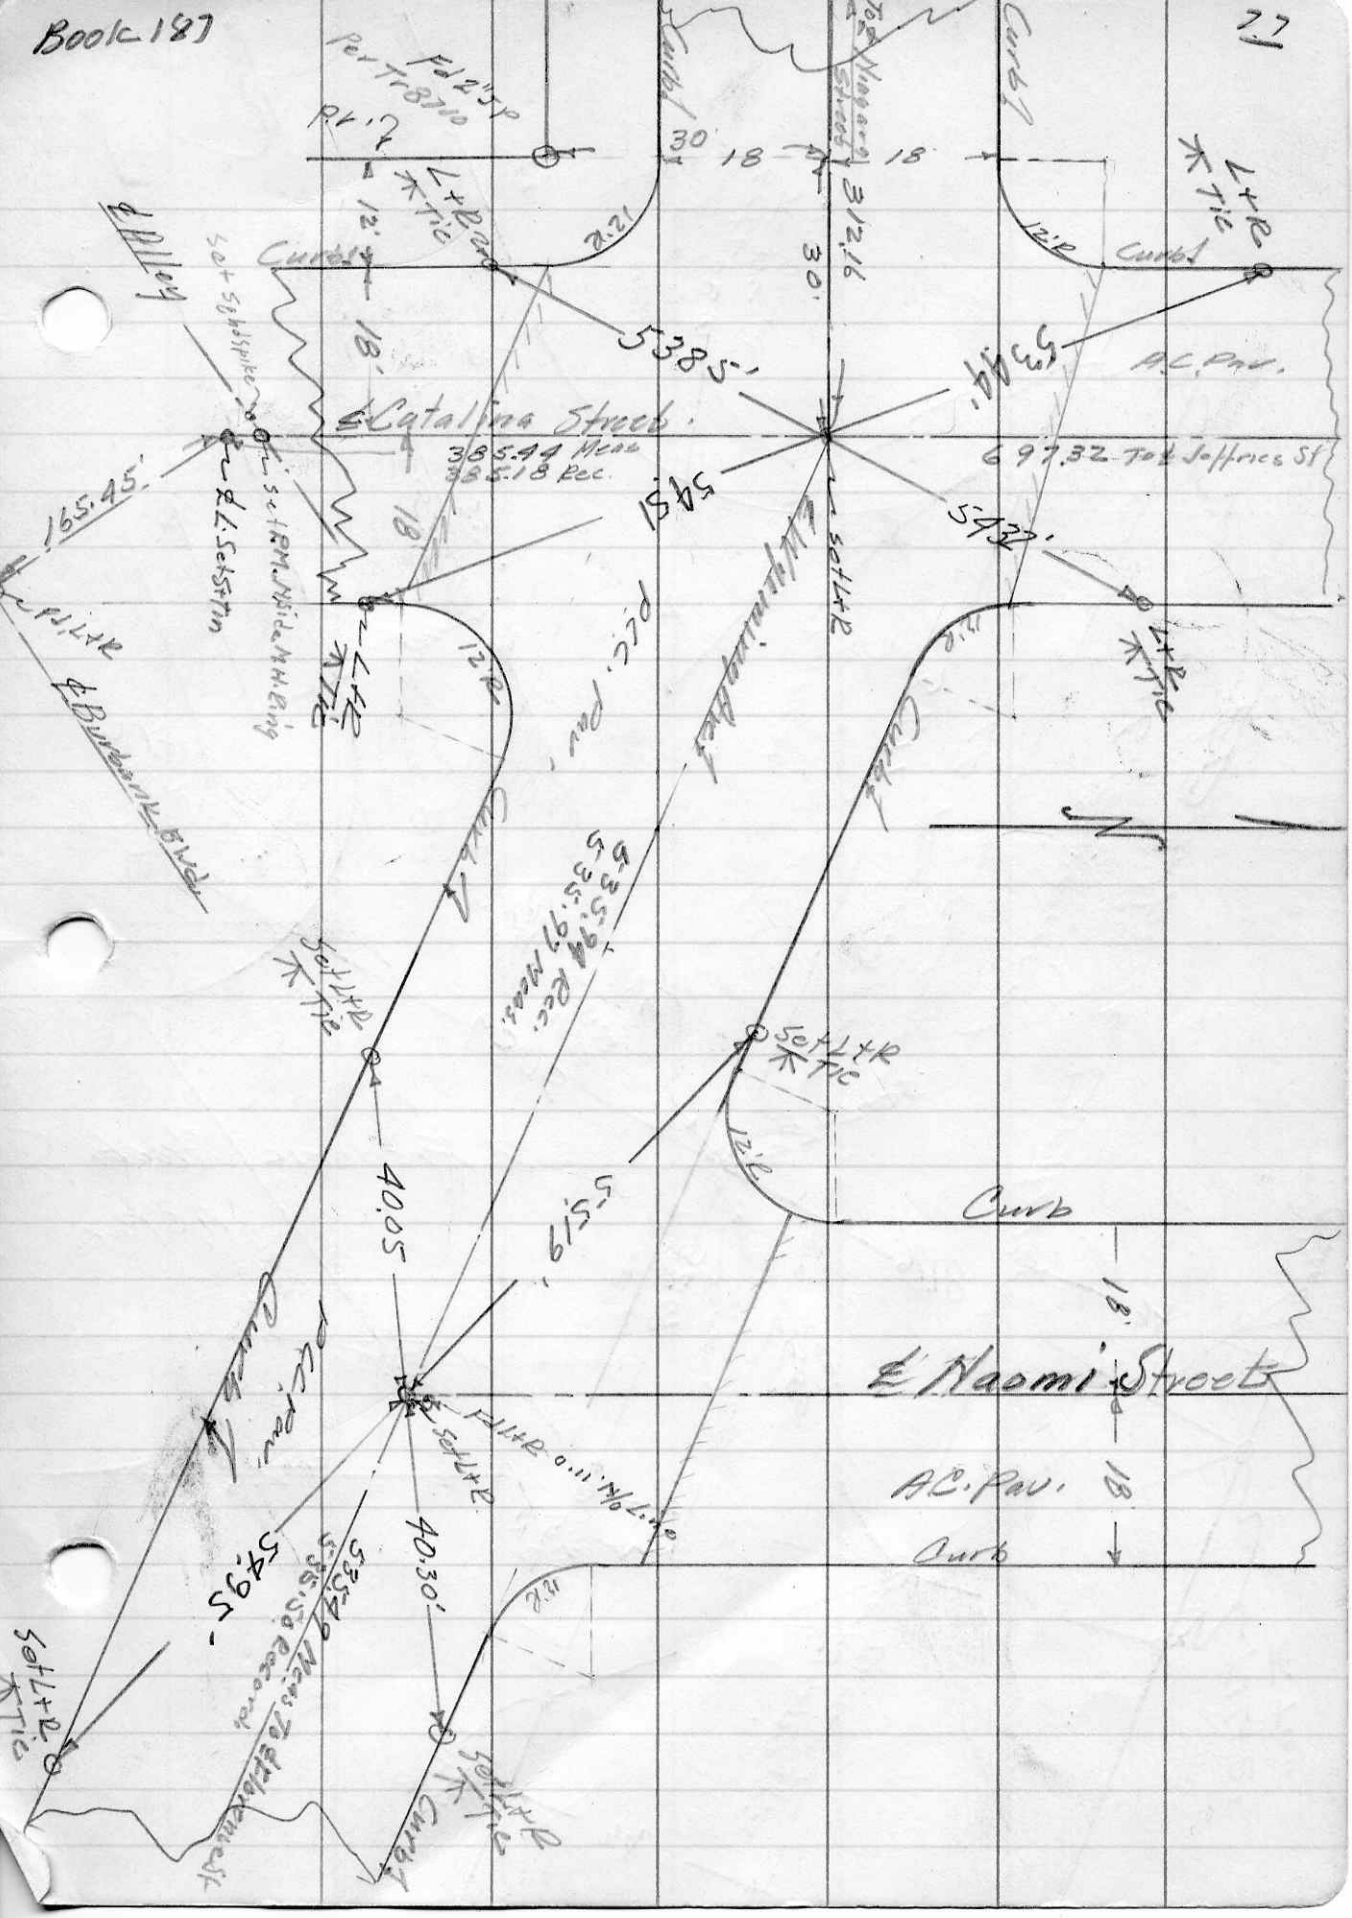
Fd 2" I.P.
Per Tr 8710
P.r. ?
L+R
Tic
Curb
30'
18
18
12'
18'
30'
312.16
12'R
Curb
L+R
Tic
℄ Alley
Set Spike
538.5'
534.4'
A.C. Pav.
℄ Catalina Street
385.44 Meas
385.18 Rec.
697.32 To ℄ Jeffries St
165.45'
54.51
54.37'
Set L+R
P.C.C. Pav.
L+R
Tic
12'R
℄ Burbank Blvd.
Curb
Set L+R
Tic
535.94 Rec.
535.91 Meas.
Set L+R
Tic
12'R
Curb
40.05
55.19
18'
℄ Naomi Street
Set L+R
A.C. Pav.
18
Curb
40.30'
54.95'
535.40 Meas To ℄ Hollywood Way
535.50 Record
P.C.C. Pav.
Curb
12'R
Set L+R
Tic
Set L+R
Tic
Curb