231

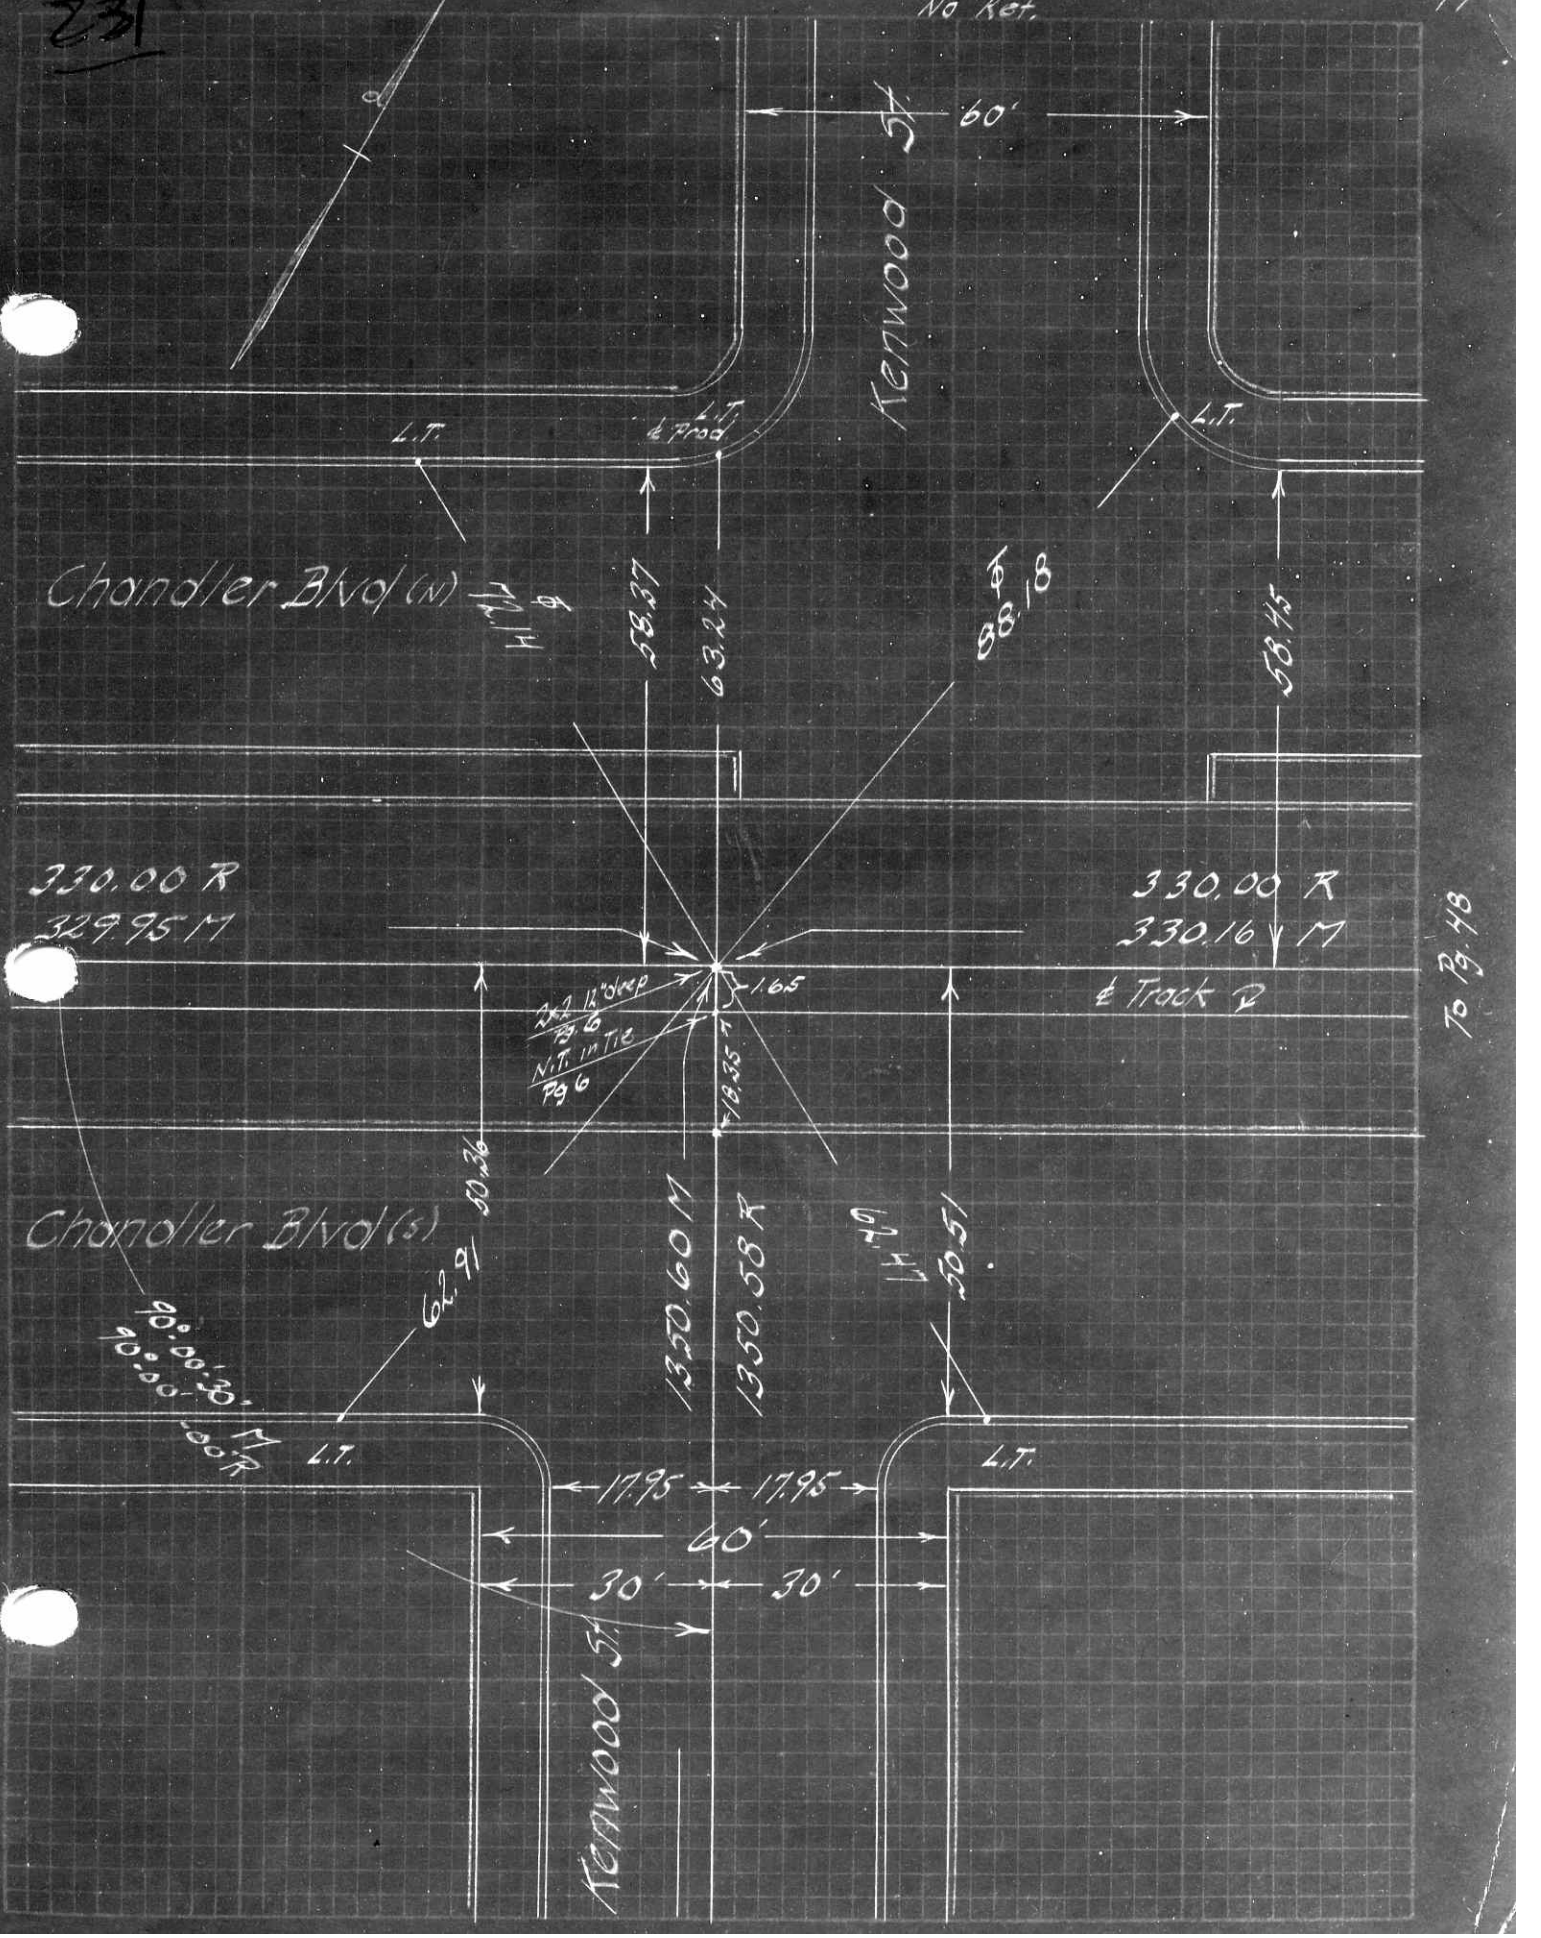
No Ret.
60'
Kenwood St.
L.T.
℄ Prod
L.T.
L.T.
Chandler Blvd (N)
41.14
58.37
63.24
88.18
58.45
330.00 R
329.95 M
330.00 R
330.16 M
To Pg. 48
2x4 12" drop
Pg. 6
N.T. in Tie
Pg 6
1.65
℄ Track
18.35
50.36
Chandler Blvd (S)
62.91
1350.60 M
1350.58 R
64.47
50.51
90°00'30"
90°00'00"
M
R
L.T.
L.T.
17.95
17.95
60'
30'
30'
Kenwood St.