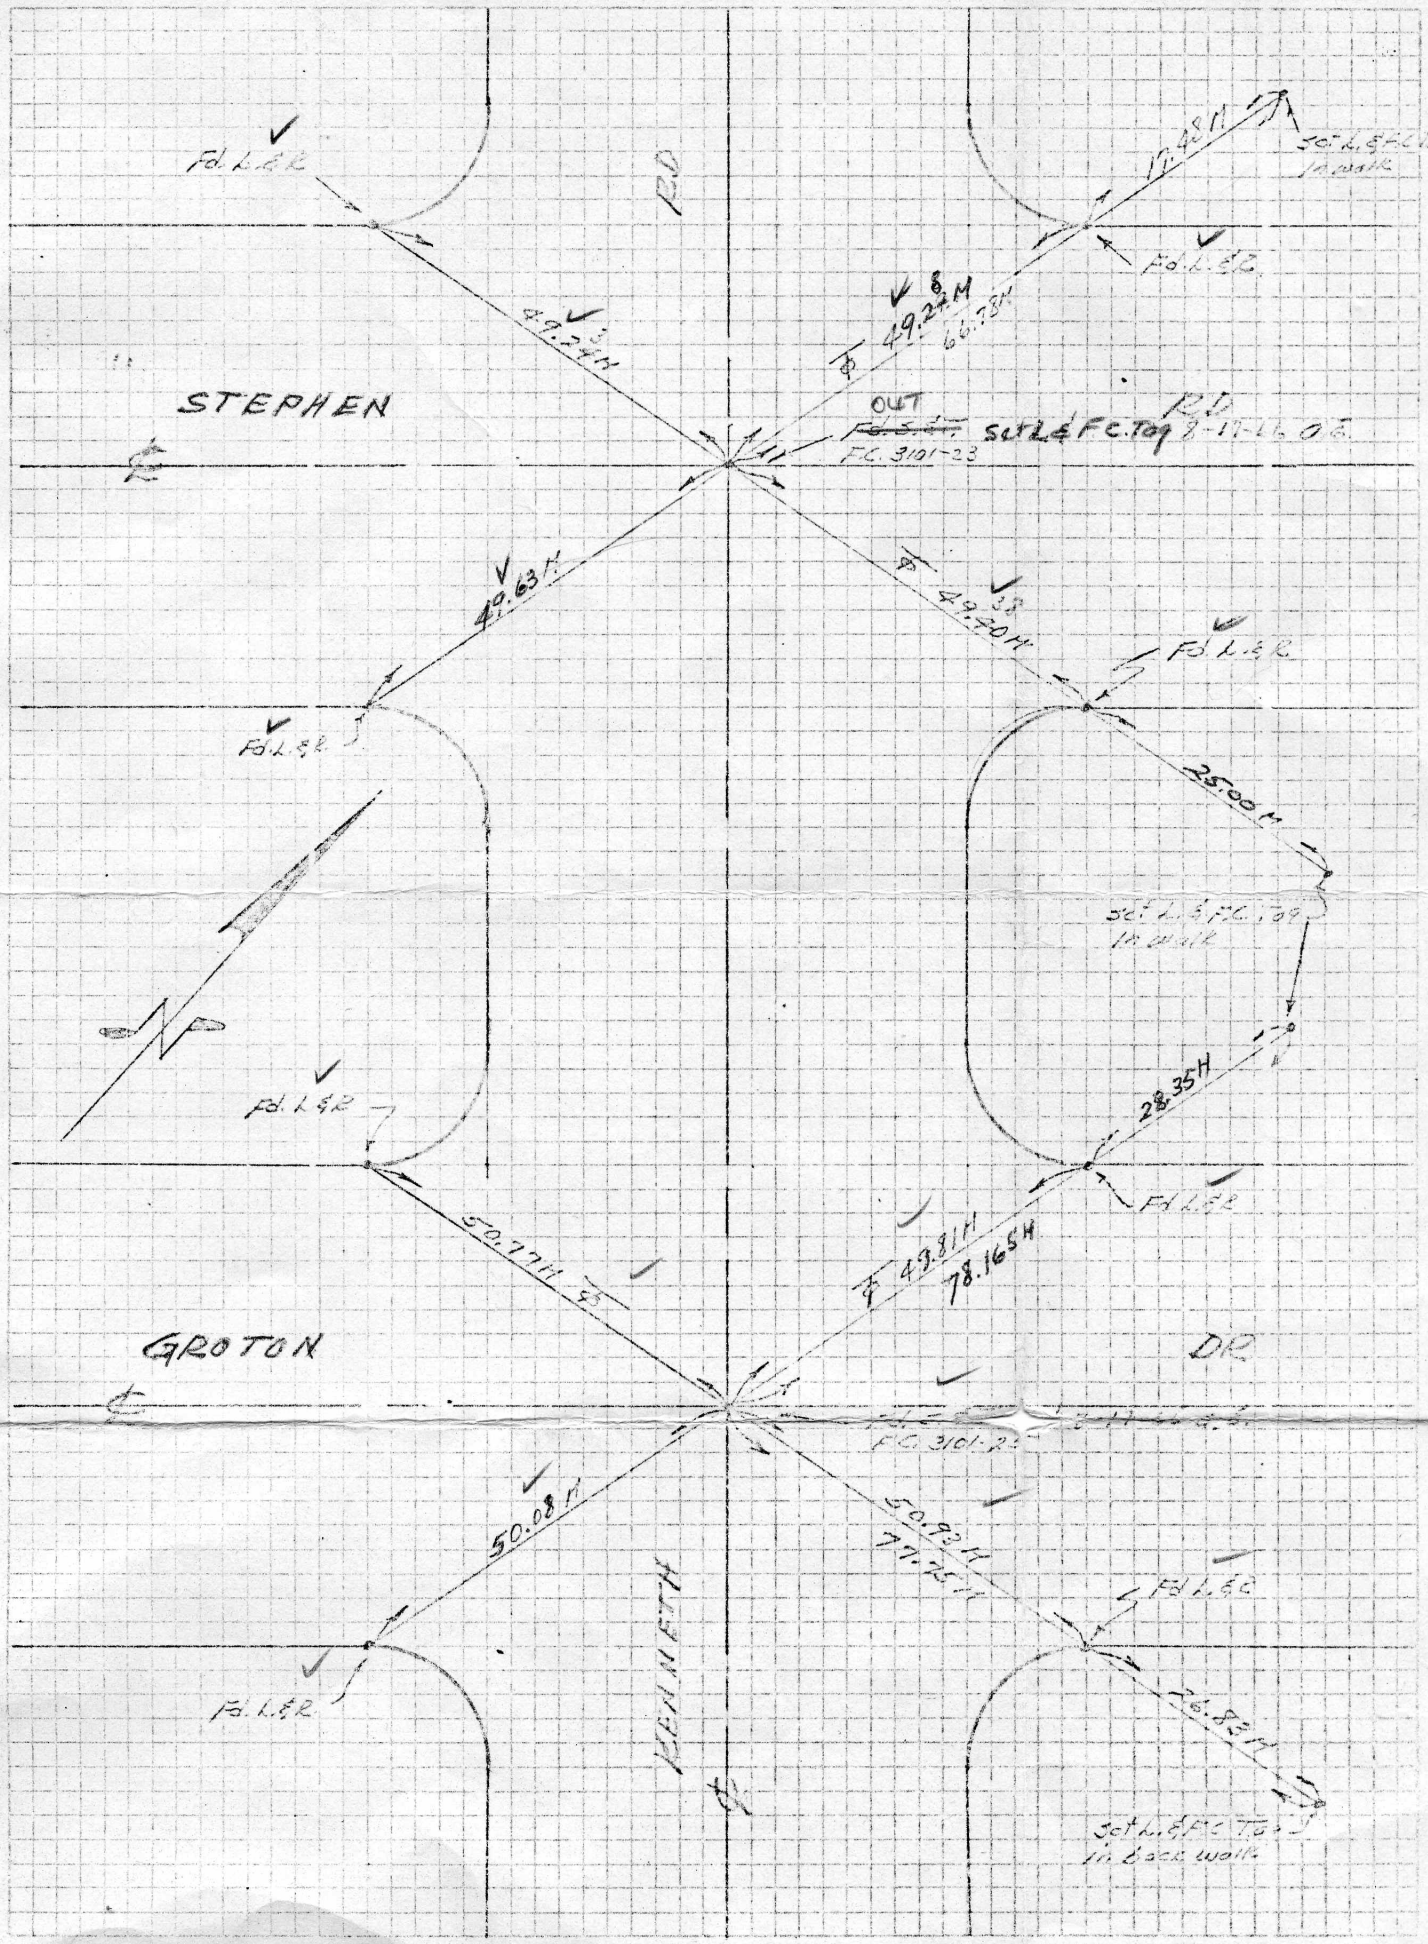
Fd. L & R
RD
49.24 H
49.24 H
66.73 H
Set L & FC. Top in walk
Fd. L & R
STEPHEN
OUT
Set L & FC. Top
FC. 3101-23
49.63 H
49.70 H
Fd. L & R
Fd. L & R
25.00 H
Set L & FC. Top in walk
Fd. L & R
28.35 H
Fd. L & R
50.77 H
49.81 H
78.16 H
GROTON
DR
FC. 3101-22
50.08 H
50.92 H
77.25 H
Fd. L & R
Fd. L & R
BELLINGTH
26.83 H
Set L & FC. Top in back walk