STORM DRAIN PROJECT
2351

285
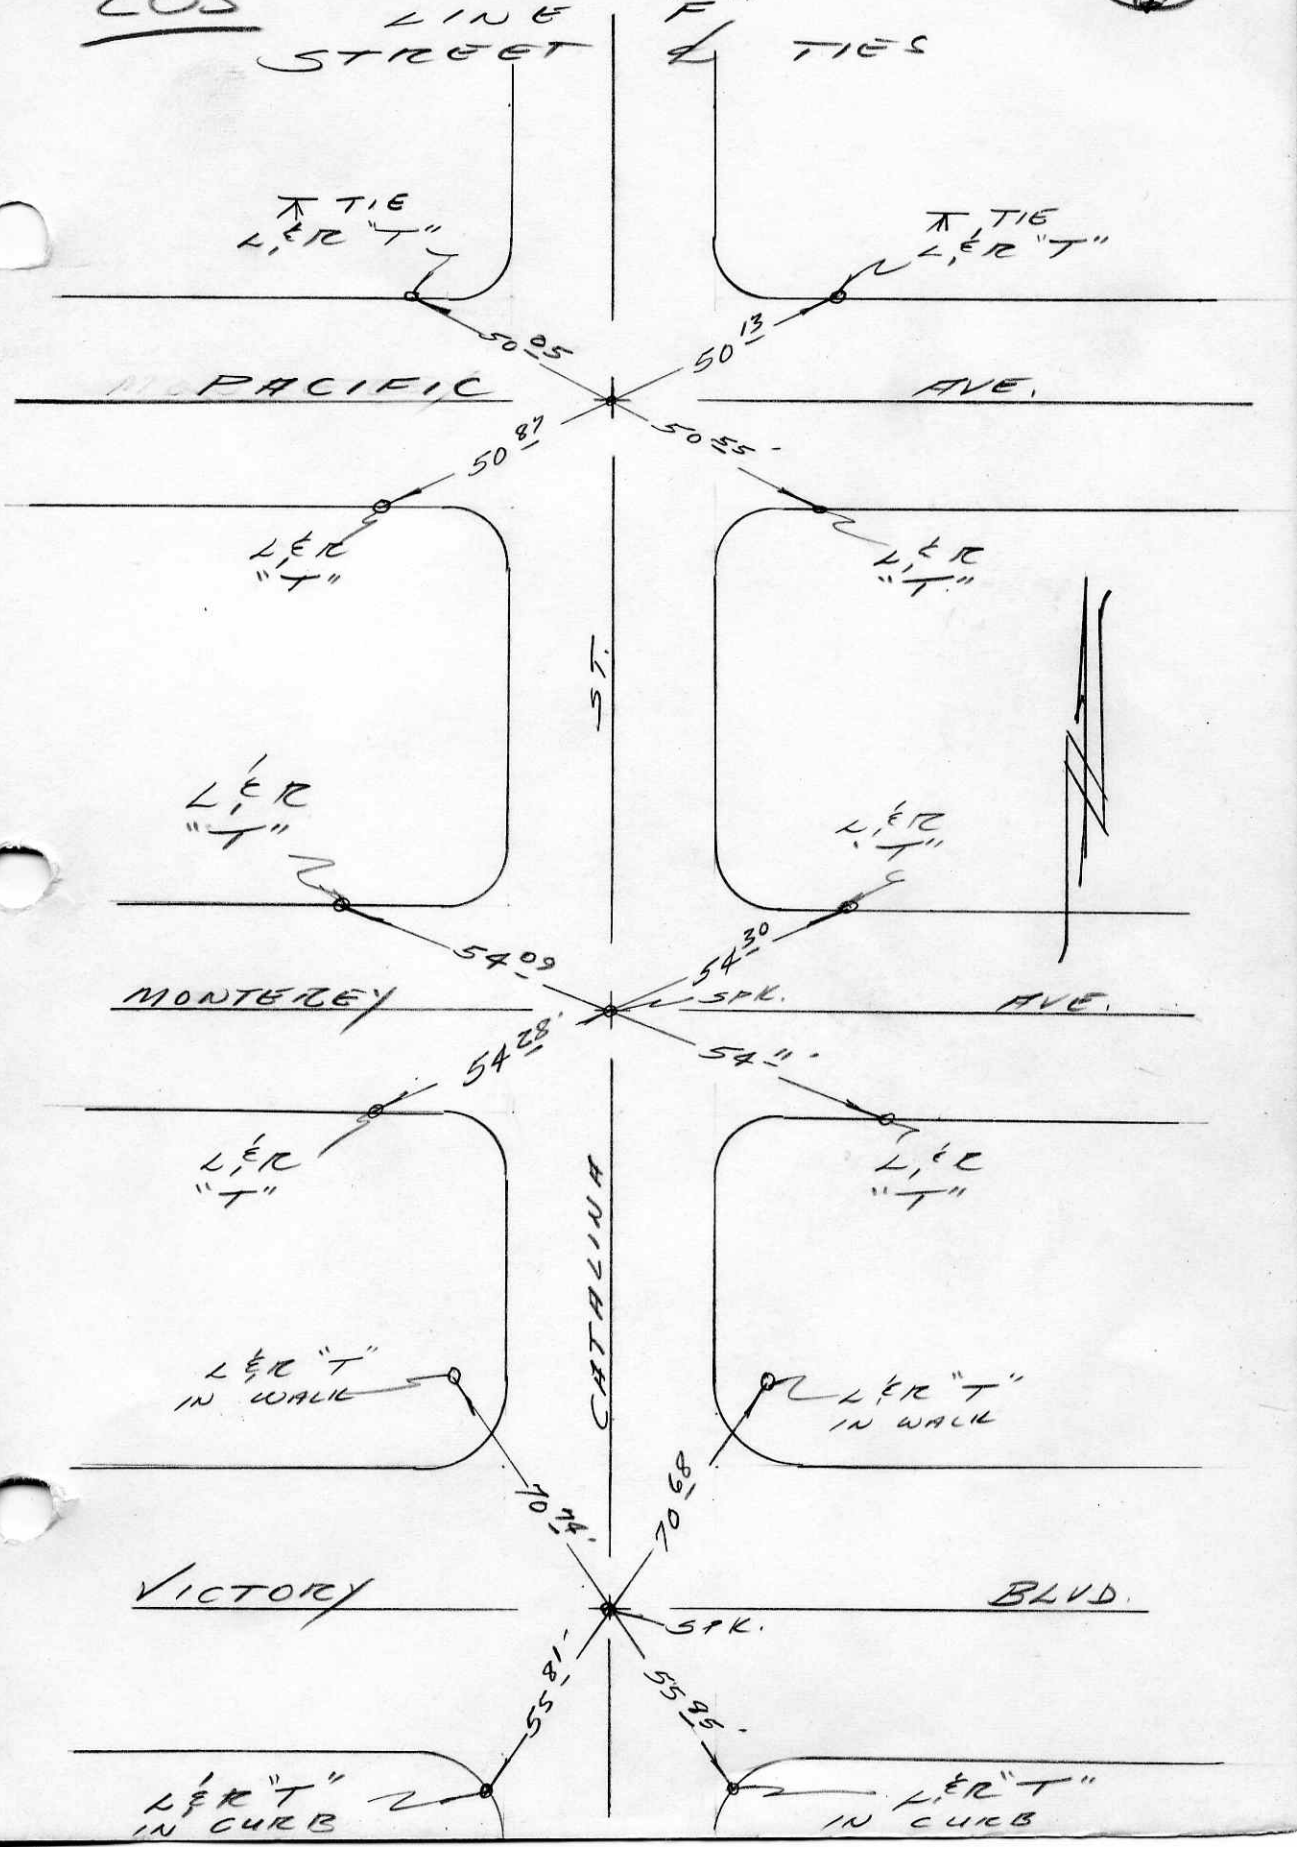
6