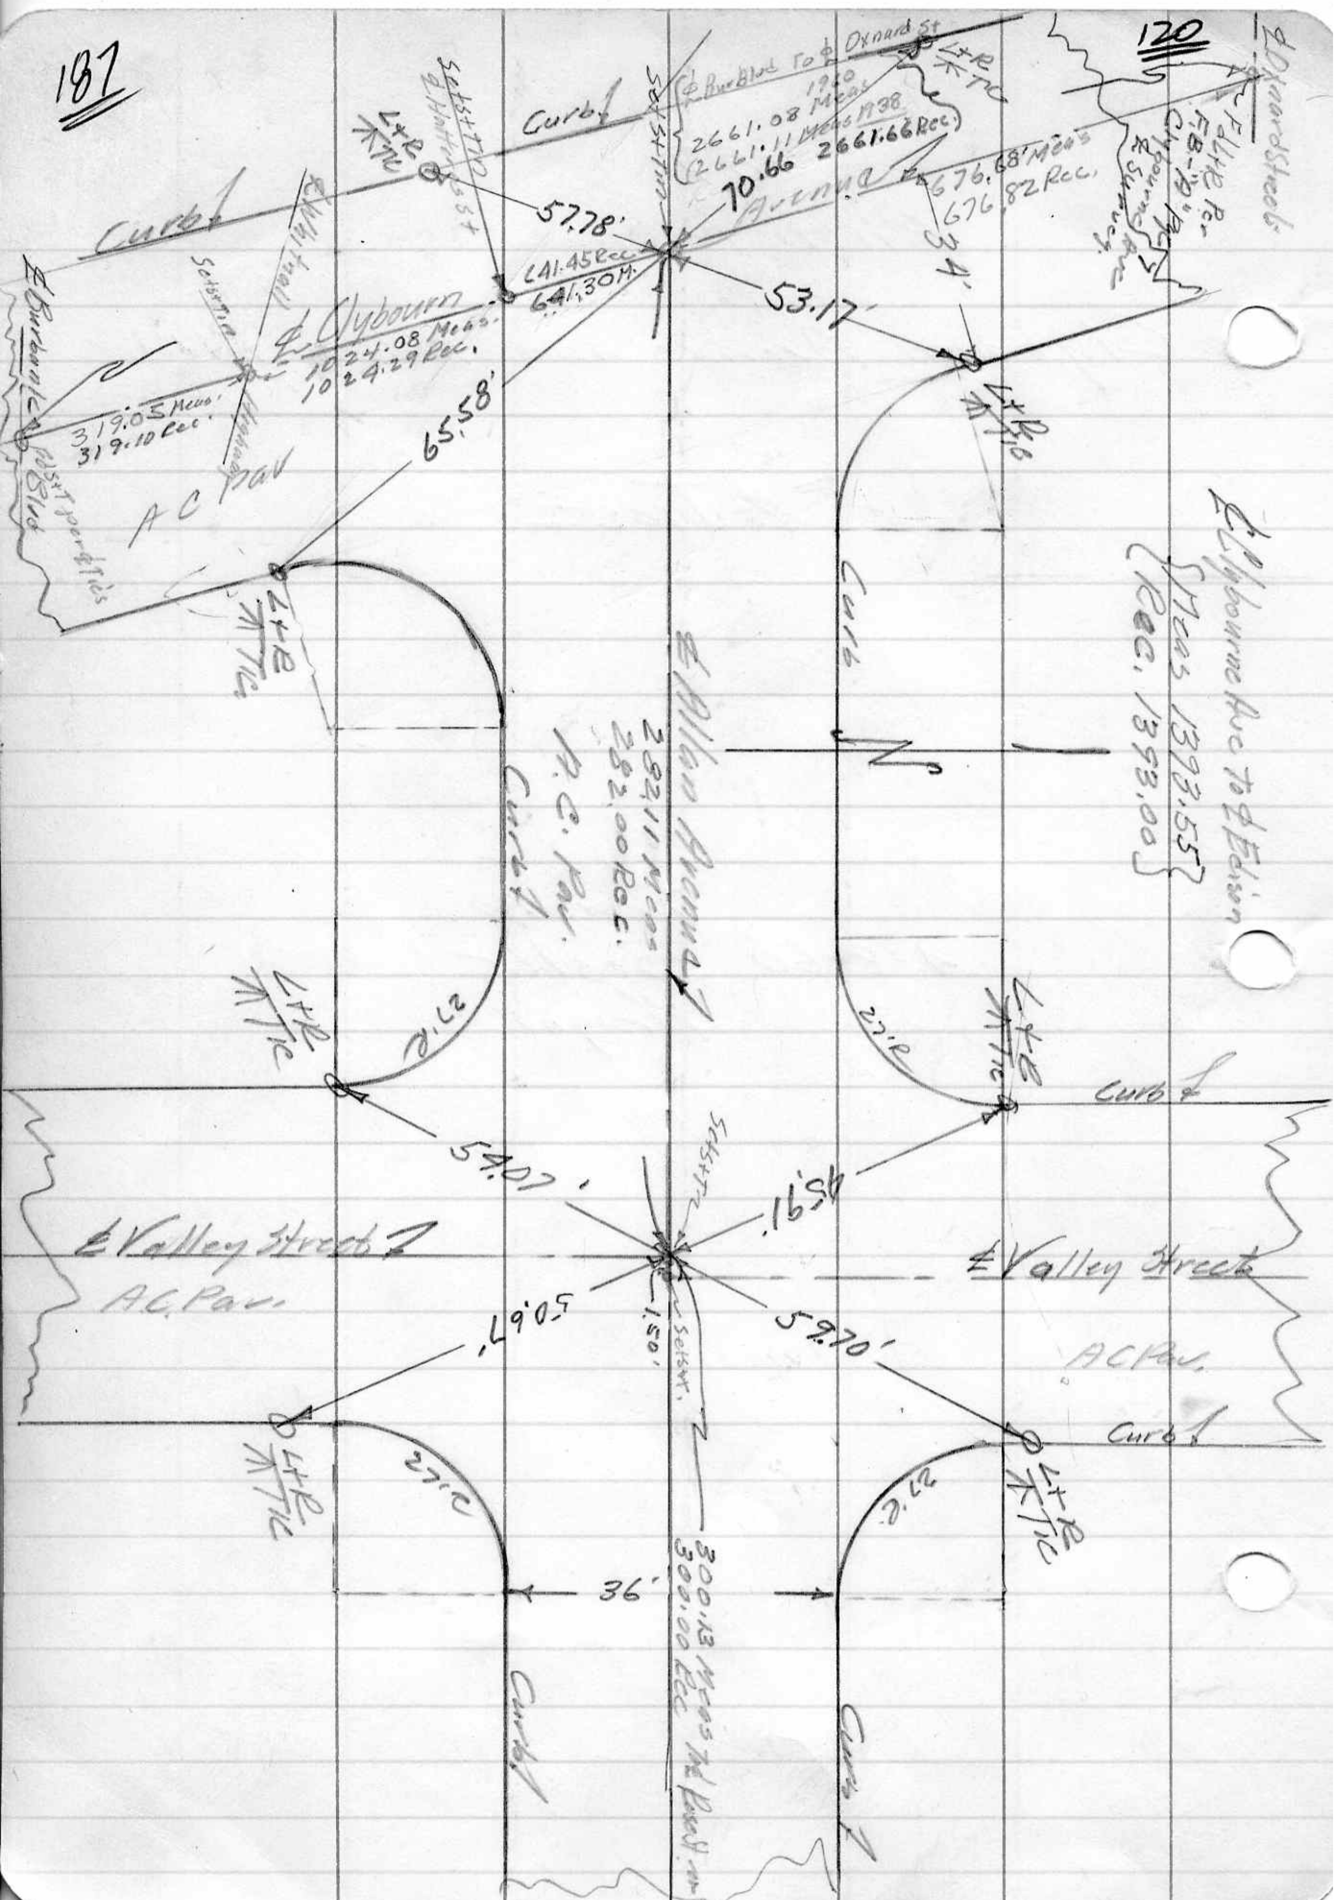

Curb
Curb
Set s+T.P.
Lt+R. TC
℄ Burbank Blvd to ℄ Oxnard St
2661.08 Meas 1950
2661.11 Meas 1938
2661.66 Rec.
70.66
Avenue
676.68' Meas
676.82 Rec.
34'
℄ Oxnard Street
57.78'
641.45 Rec.
641.30 M.
53.17'
℄ Clybourn
1024.08 Meas.
1024.29 Rec.
319.05 Meas.
319.10 Rec.
℄ Burbank Blvd
65.58'
A C Pav
℄ Clybourne Ave to ℄ Edison
Meas 1393.55
Rec. 1393.00
Curb
℄ Allan Avenue
282.11 Meas
282.00 Rec.
P.C. Pav.
Curb
27'R
27'R
Lt+R TC
Curb
54.07'
45.91'
℄ Valley Street
A.C. Pav.
℄ Valley Street
A.C. Pav.
50.67'
1.50'
59.70'
Curb
27'R
27'R
36'
300.13 Meas
300.00 Rec.
Curb
Curb