187
Book

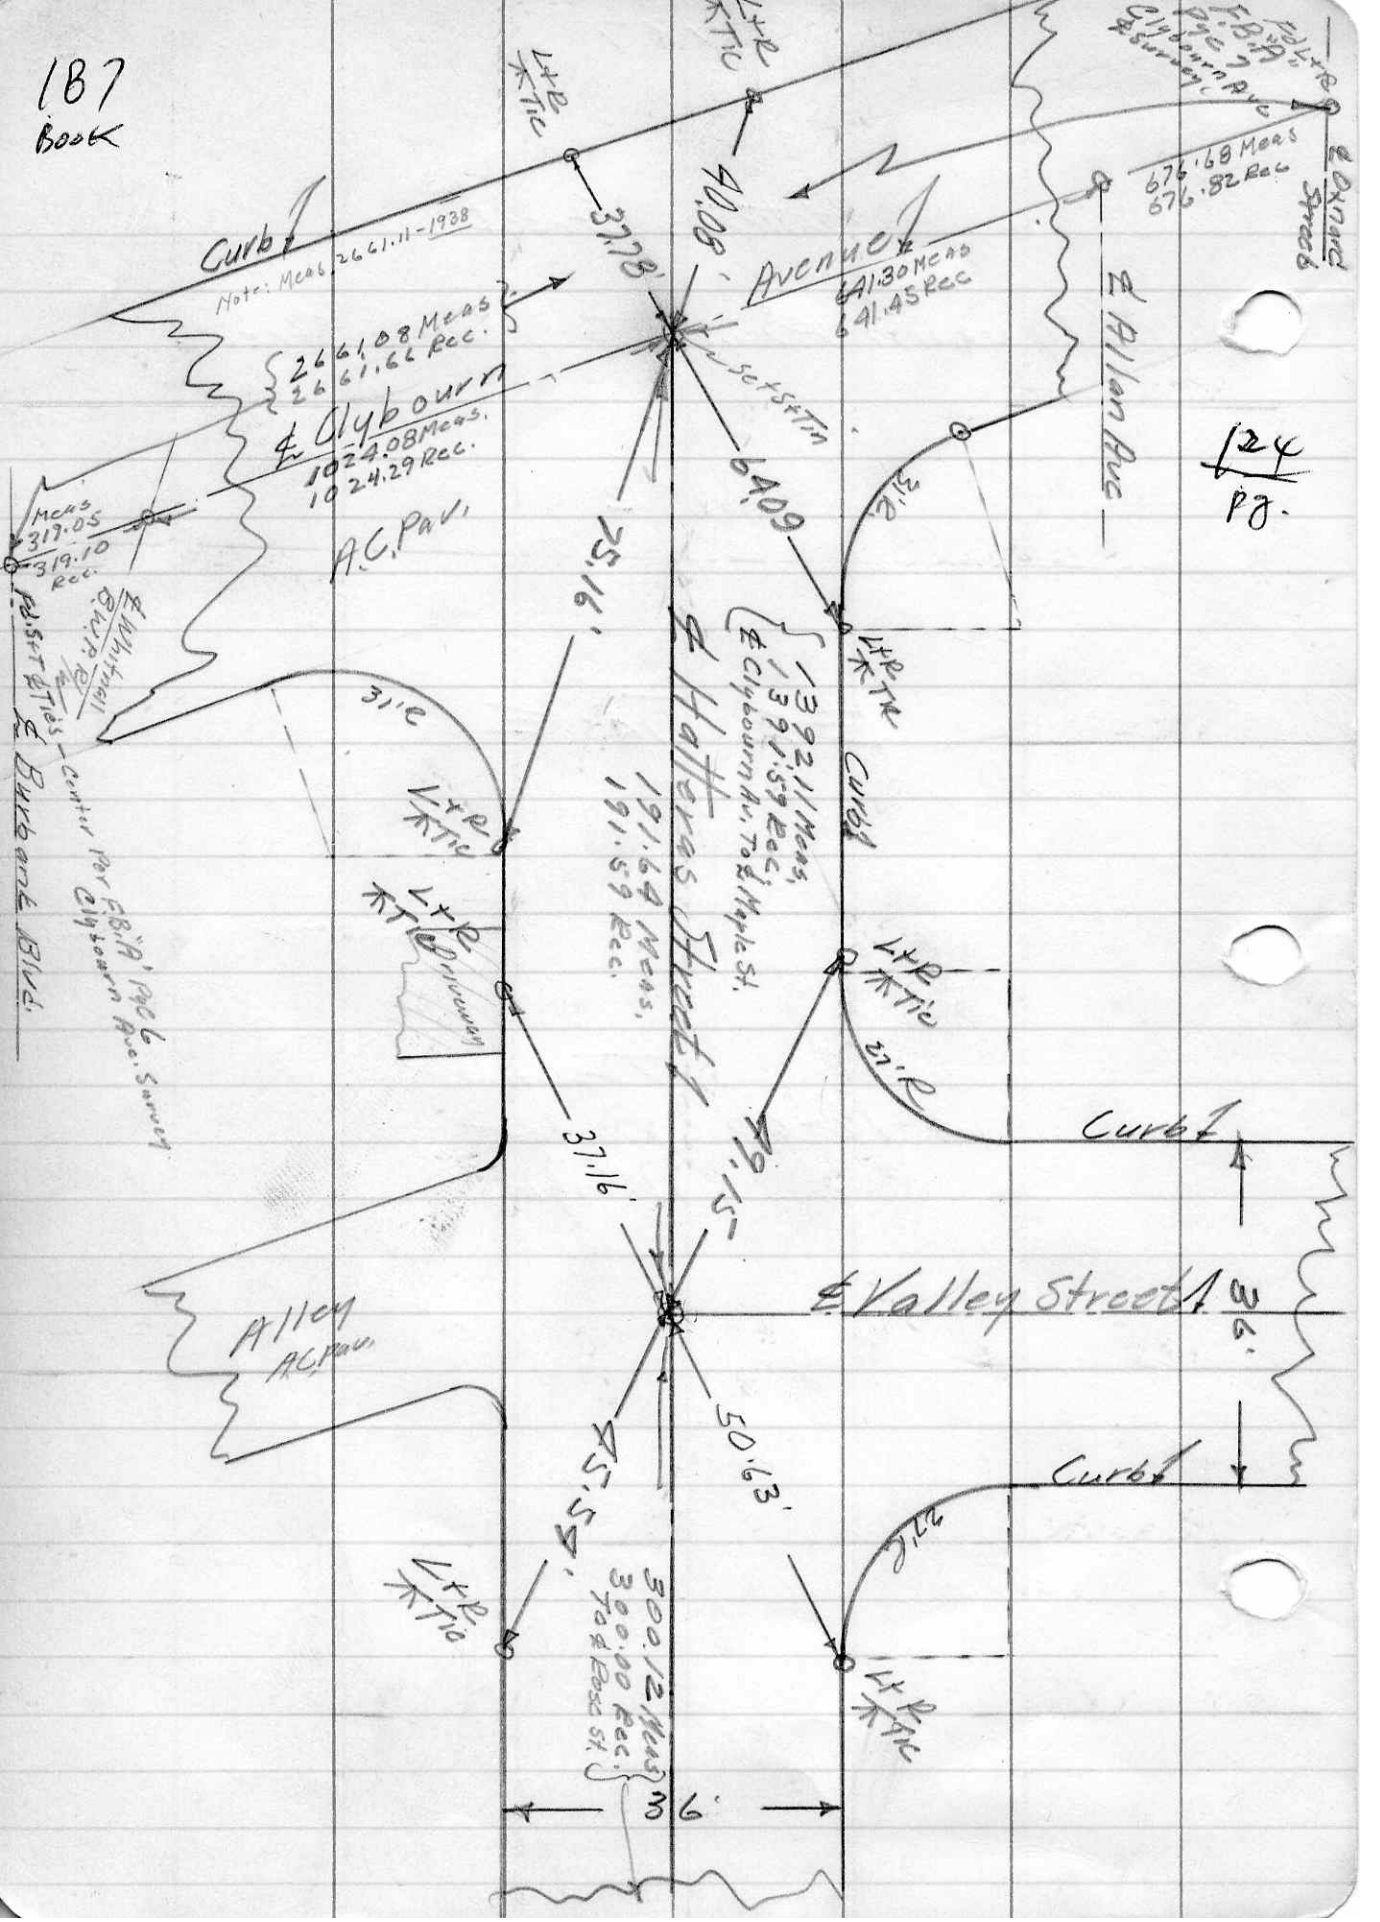
Curb
Note: Meas. 2661.11 - 1938
2661.08 Meas
2661.66 Rec.
℄ Clybourn
1024.08 Meas.
1024.29 Rec.
A.C. Pav.
Meas 319.05
319.10 Rec.
℄ Whitnall
Bur. Rd
Fd. Set Rt's - Center for FB'A' Pg. 6 Clybourn Ave. Survey
℄ Burbank Blvd.
L+R
Tic
37.78'
40.08'
Avenue
641.30 Meas
641.45 Rec
Set Stn
64.09'
℄ Allen Ave
676.68 Meas
676.82 Rec
℄ Orchard Street
Fd. L+R
FB'A' Pg. 7
Clybourn Ave
Survey
124
Pg.
25.16'
℄ Hatteras Street
1392.11 Meas.
1391.59 Rec.
℄ Clybourn Av. To ℄ Maple St.
191.64 Meas.
191.59 Rec.
31.16
Curb
Driveway
37.16'
76.15'
27.16
℄ Valley Street
60'
Allen
A.C. Pav.
50.63'
57.57'
300.12 Meas
300.00 Rec.
To ℄ Rose St.
30'
60'