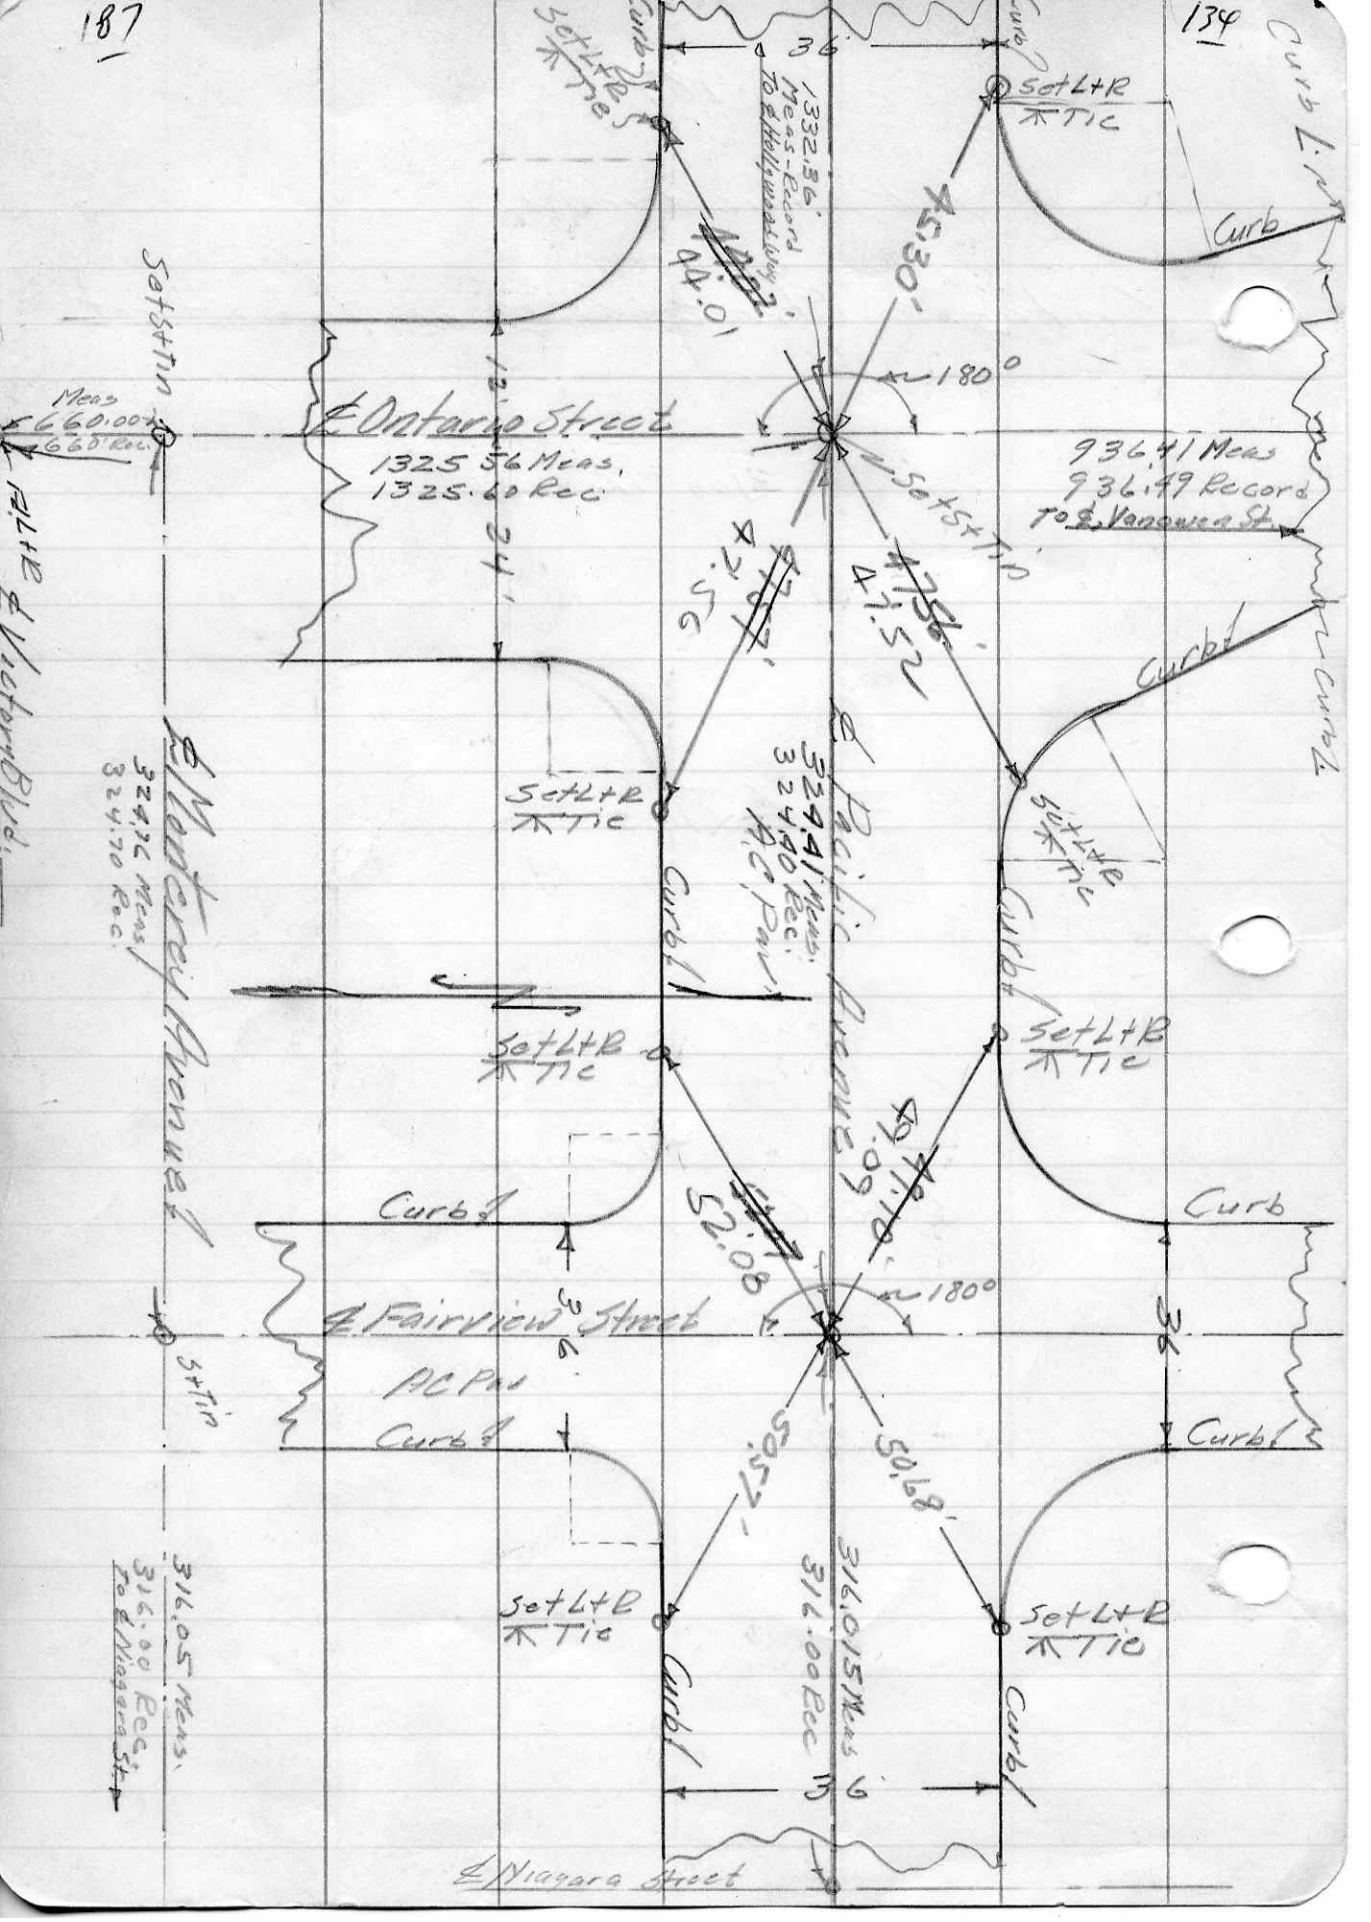

36'
Set L+R
Tie
Curb
1332.36' Meas-Record To ℄ Hollywood Way
44.01
45.30'
180°
℄ Ontario Street
1325.56 Meas.
1325.60 Rec.
936.41 Meas
936.49 Record
To ℄ Vanouver St.
Set S+Tin
Meas
660.00
660' Rec.
Set L+R ℄ Victory Blvd.
℄ Monterey Avenue
324.76 Meas.
324.70 Rec.
℄ Pacific Avenue
324.41 Meas.
324.40 Rec.
A.C. Pav.
47.56
47.52
Curb L
Curb
Set L+R
Tie
Curb
Set L+R
Tie
Set L+R
Tie
Curb
Curb
52.08
49.09
49.10
180°
℄ Fairview Street
A.C. Pav
36
36
S+Tin
Curb
Curb
50.57'
50.68'
316.05 Meas.
316.00 Rec.
To ℄ Niagara St.
316.015 Meas
316.00 Rec
Set L+R
Tie
Set L+R
Tie
Curb
Curb
36
℄ Niagara Street