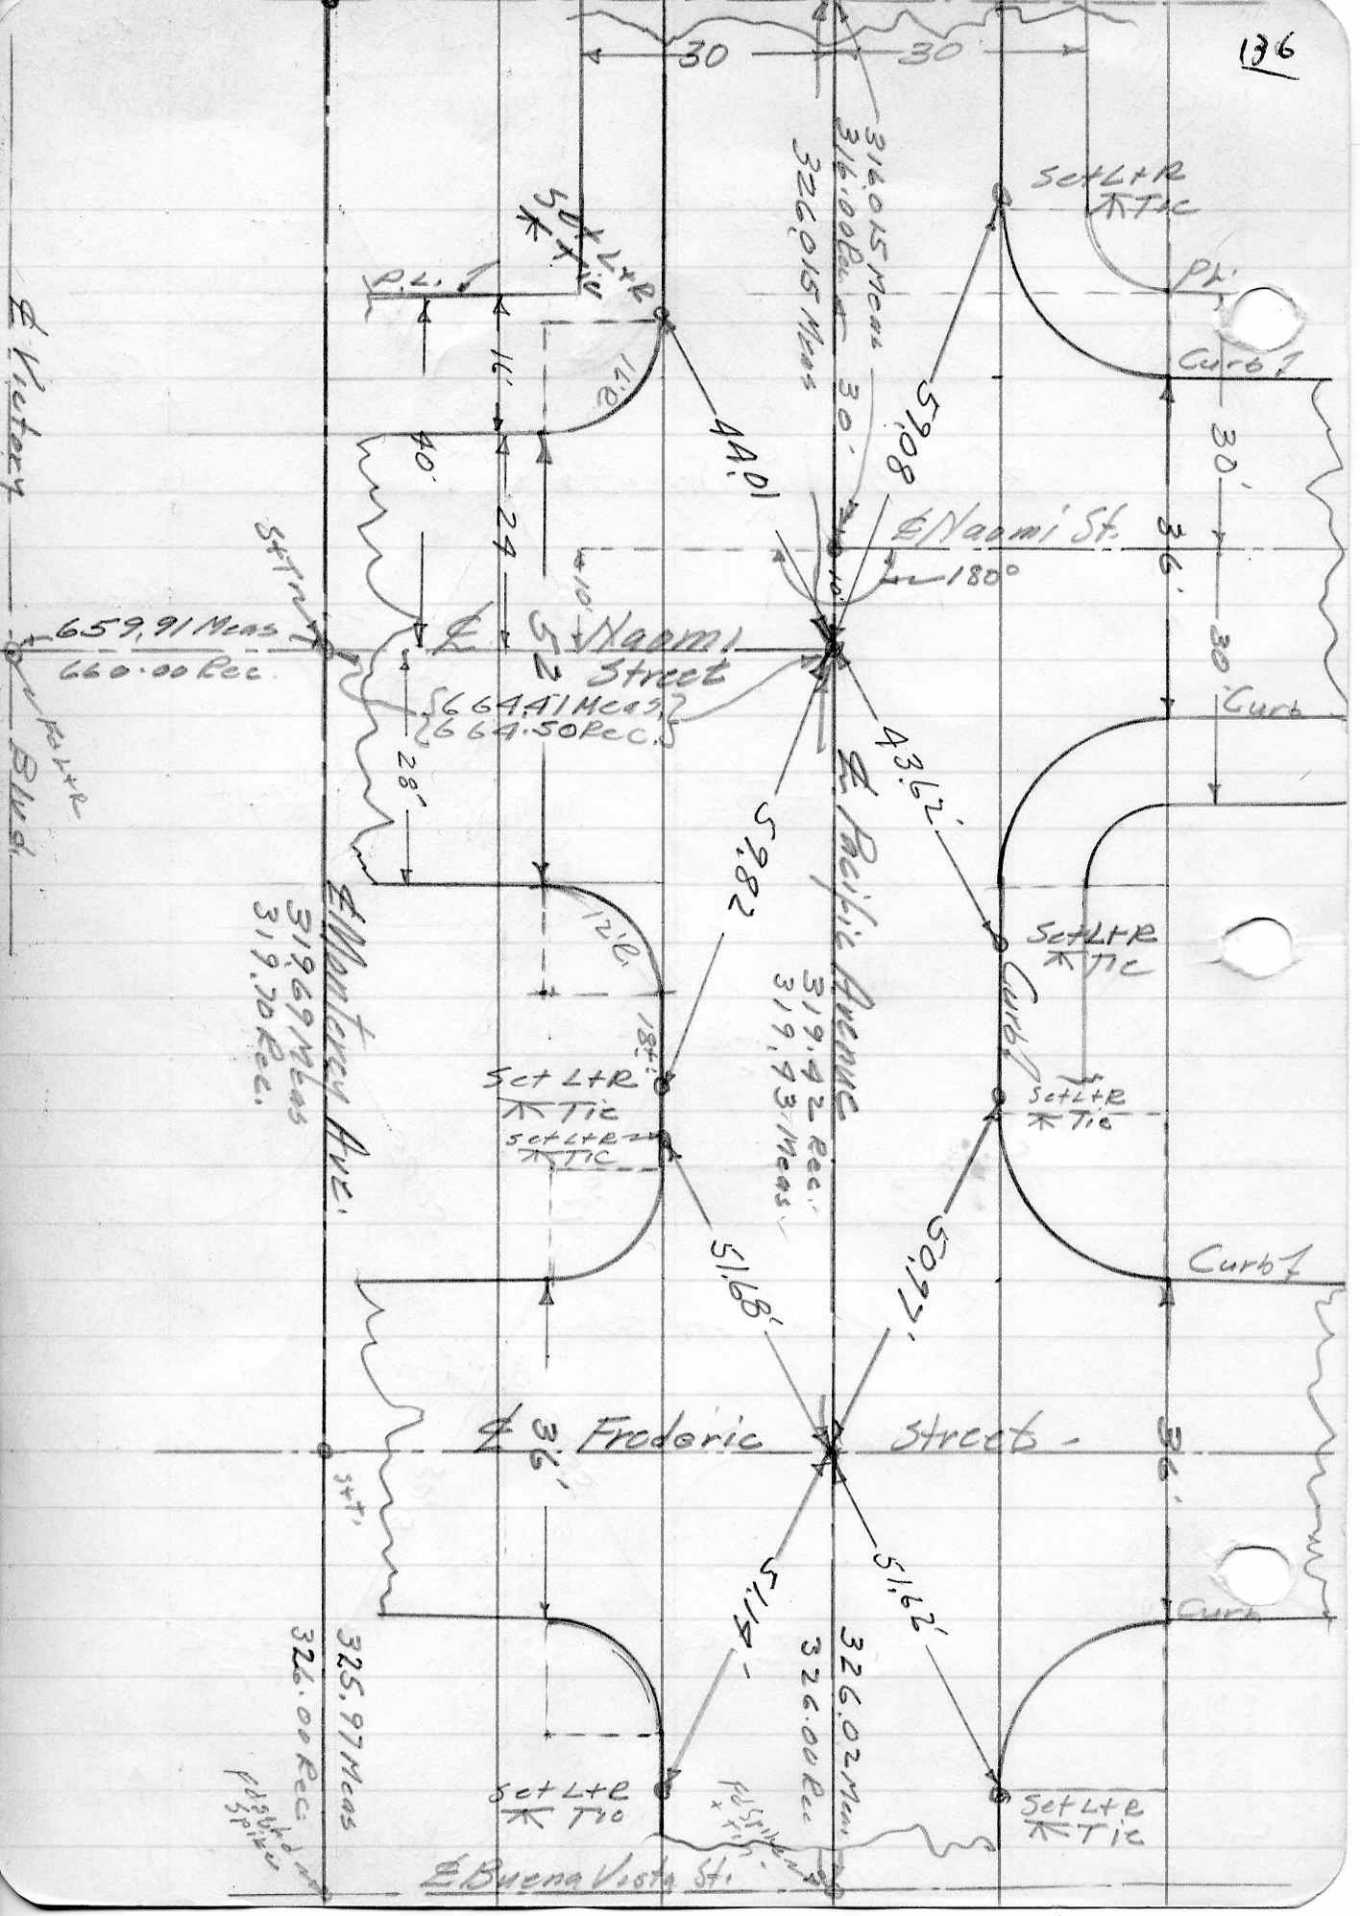
30
30
316.015 Meas
316.00 Rec.
326.015 Meas
Set L+R
Tic
Set L+R
Tic
P.L.
Pt.
Curb
16'
12'
40'
24'
44.01'
59.08'
30'
36'
30'
Curb
E Naomi St.
180°
10'
10'
Set Tr.
659.91 Meas
660.00 Rec.
E. Victory
E. Naomi Street
{664.41 Meas.}
{664.50 Rec.}
28'
43.62'
59.82'
E. Pacific Avenue
319.42 Rec.
319.43 Meas.
Set L+R
Tic
Curb
Set L+R
Tic
Set L+R
Tic
Set L+R
Tic
12'
18'
E. Monterey Ave.
319.69 Meas
319.70 Rec.
51.68'
50.77'
Curb
E. 36' Frederic Streets
36'
36'
Set Tr.
51.54'
51.62'
Curb
326.00 Rec.
325.97 Meas
326.00 Rec.
326.02 Meas
Set L+R
Tic
Set L+R
Tic
E. Buena Vista St.