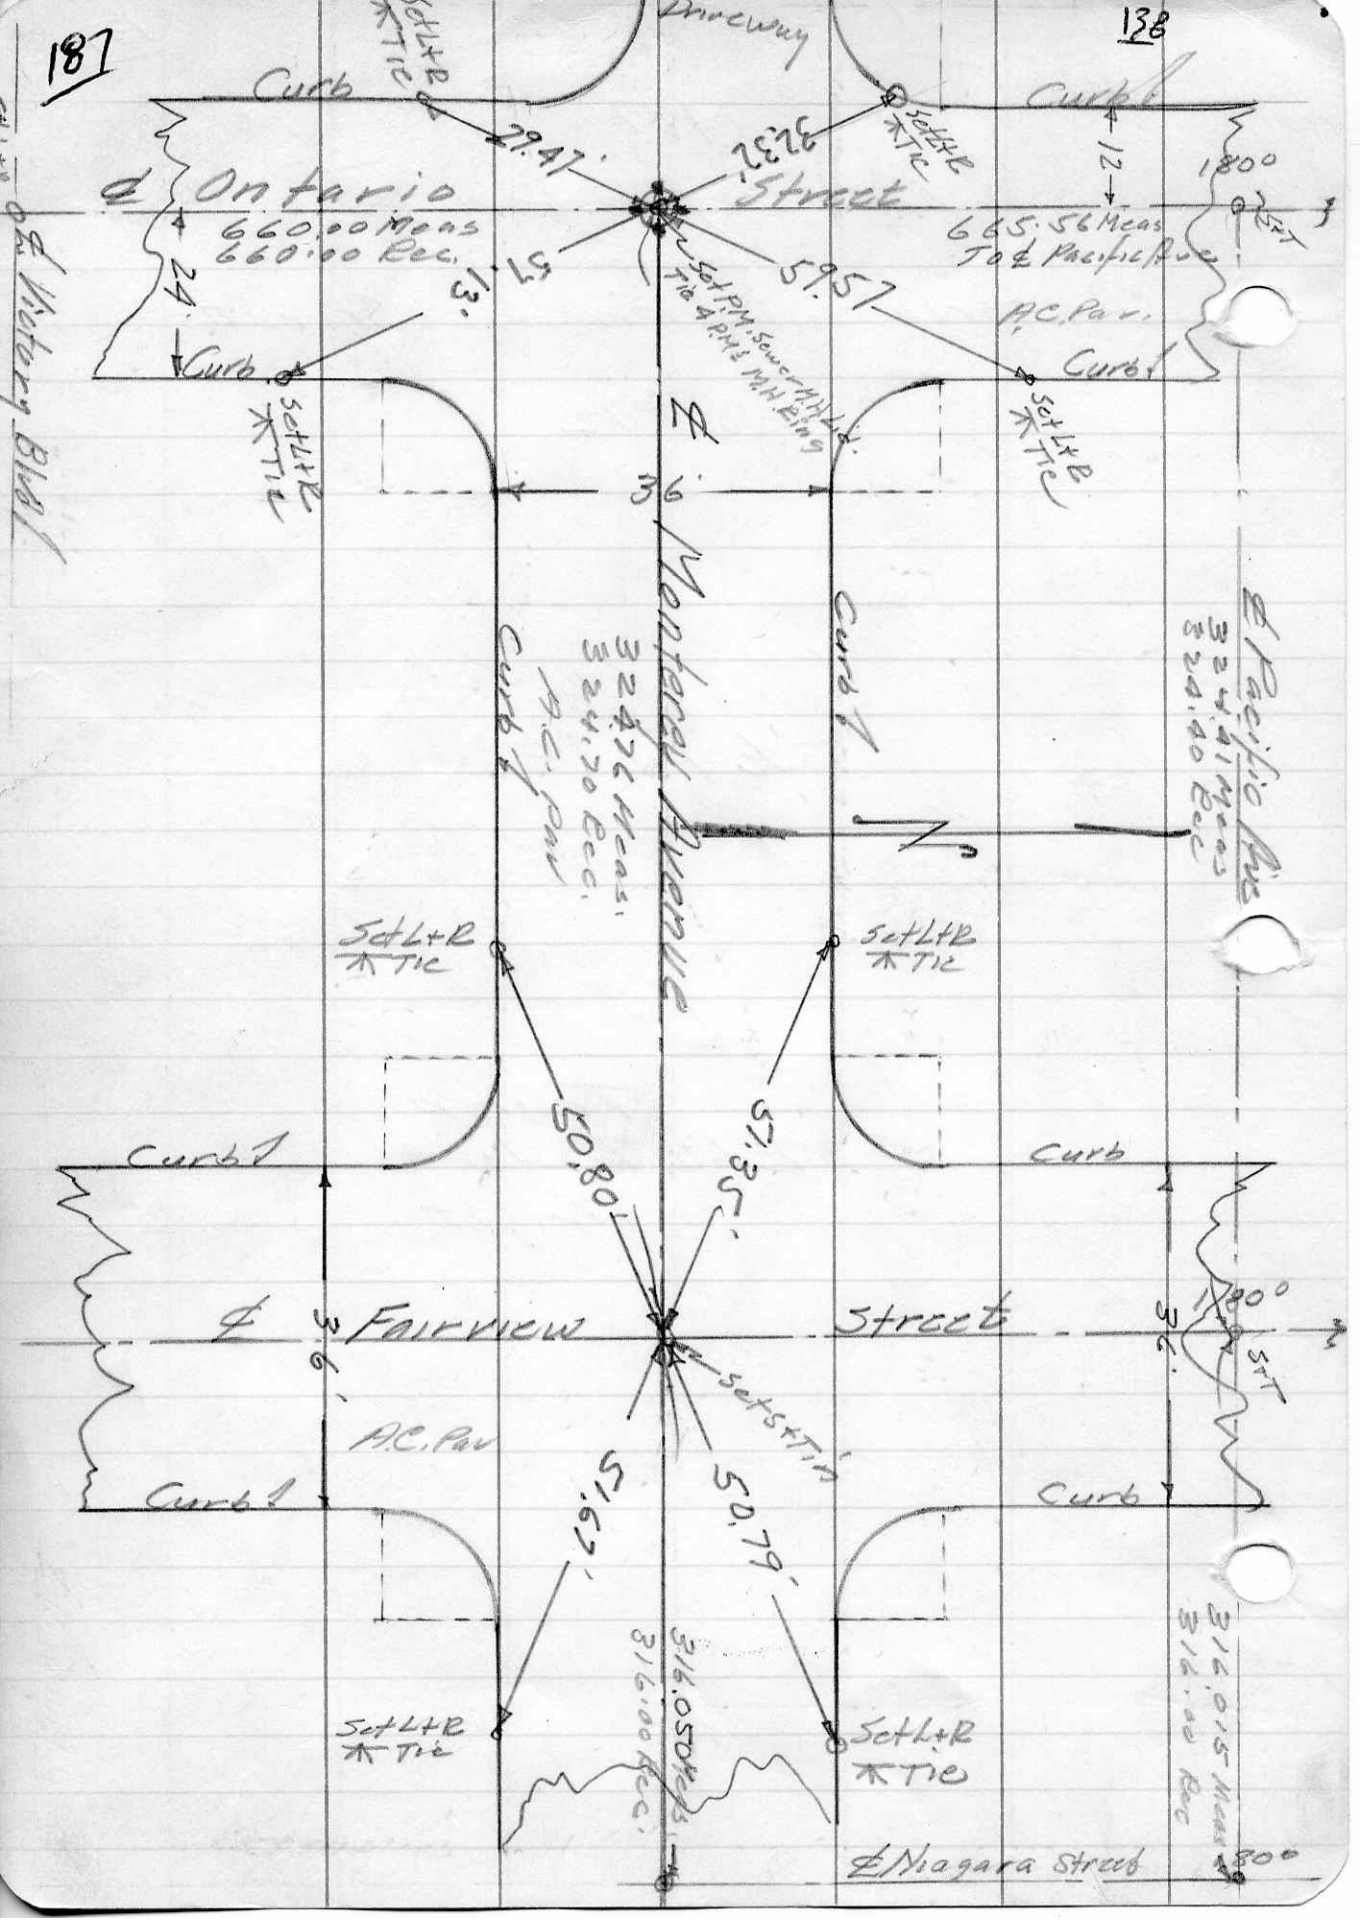
Driveway
Curb
Curb
Set L+R
Tie
29.47'
92.32'
℄ Ontario Street
660.00 Meas
660.00 Rec.
665.56 Meas
To ℄ Pacific Ave
180°
SET
12
24'
13'
51'
59.57'
Set PM. Sewer MH
Tie 4 PMs MH Bing
A.C. Pav.
Curb
Curb
Set L+R
Tie
Set L+R
Tie
℄ Victory Blvd
℄ Montreal Avenue
36'
Curb
Curb
324.70 Meas.
324.70 Rec.
A.C. Pav
324.41 Meas
324.40 Rec
℄ Pacific Ave
Set L+R
Tie
Set L+R
Tie
50.80'
51.35'
Curb
Curb
℄ Fairview Street
36'
36'
180°
SET
Set S+Tie
A.C. Pav
Curb
Curb
51.69'
50.79'
316.05 Meas
316.00 Rec.
316.015 Meas
316.00 Rec
Set L+R
Tie
Set L+R
Tie
℄ Niagara Street
180°