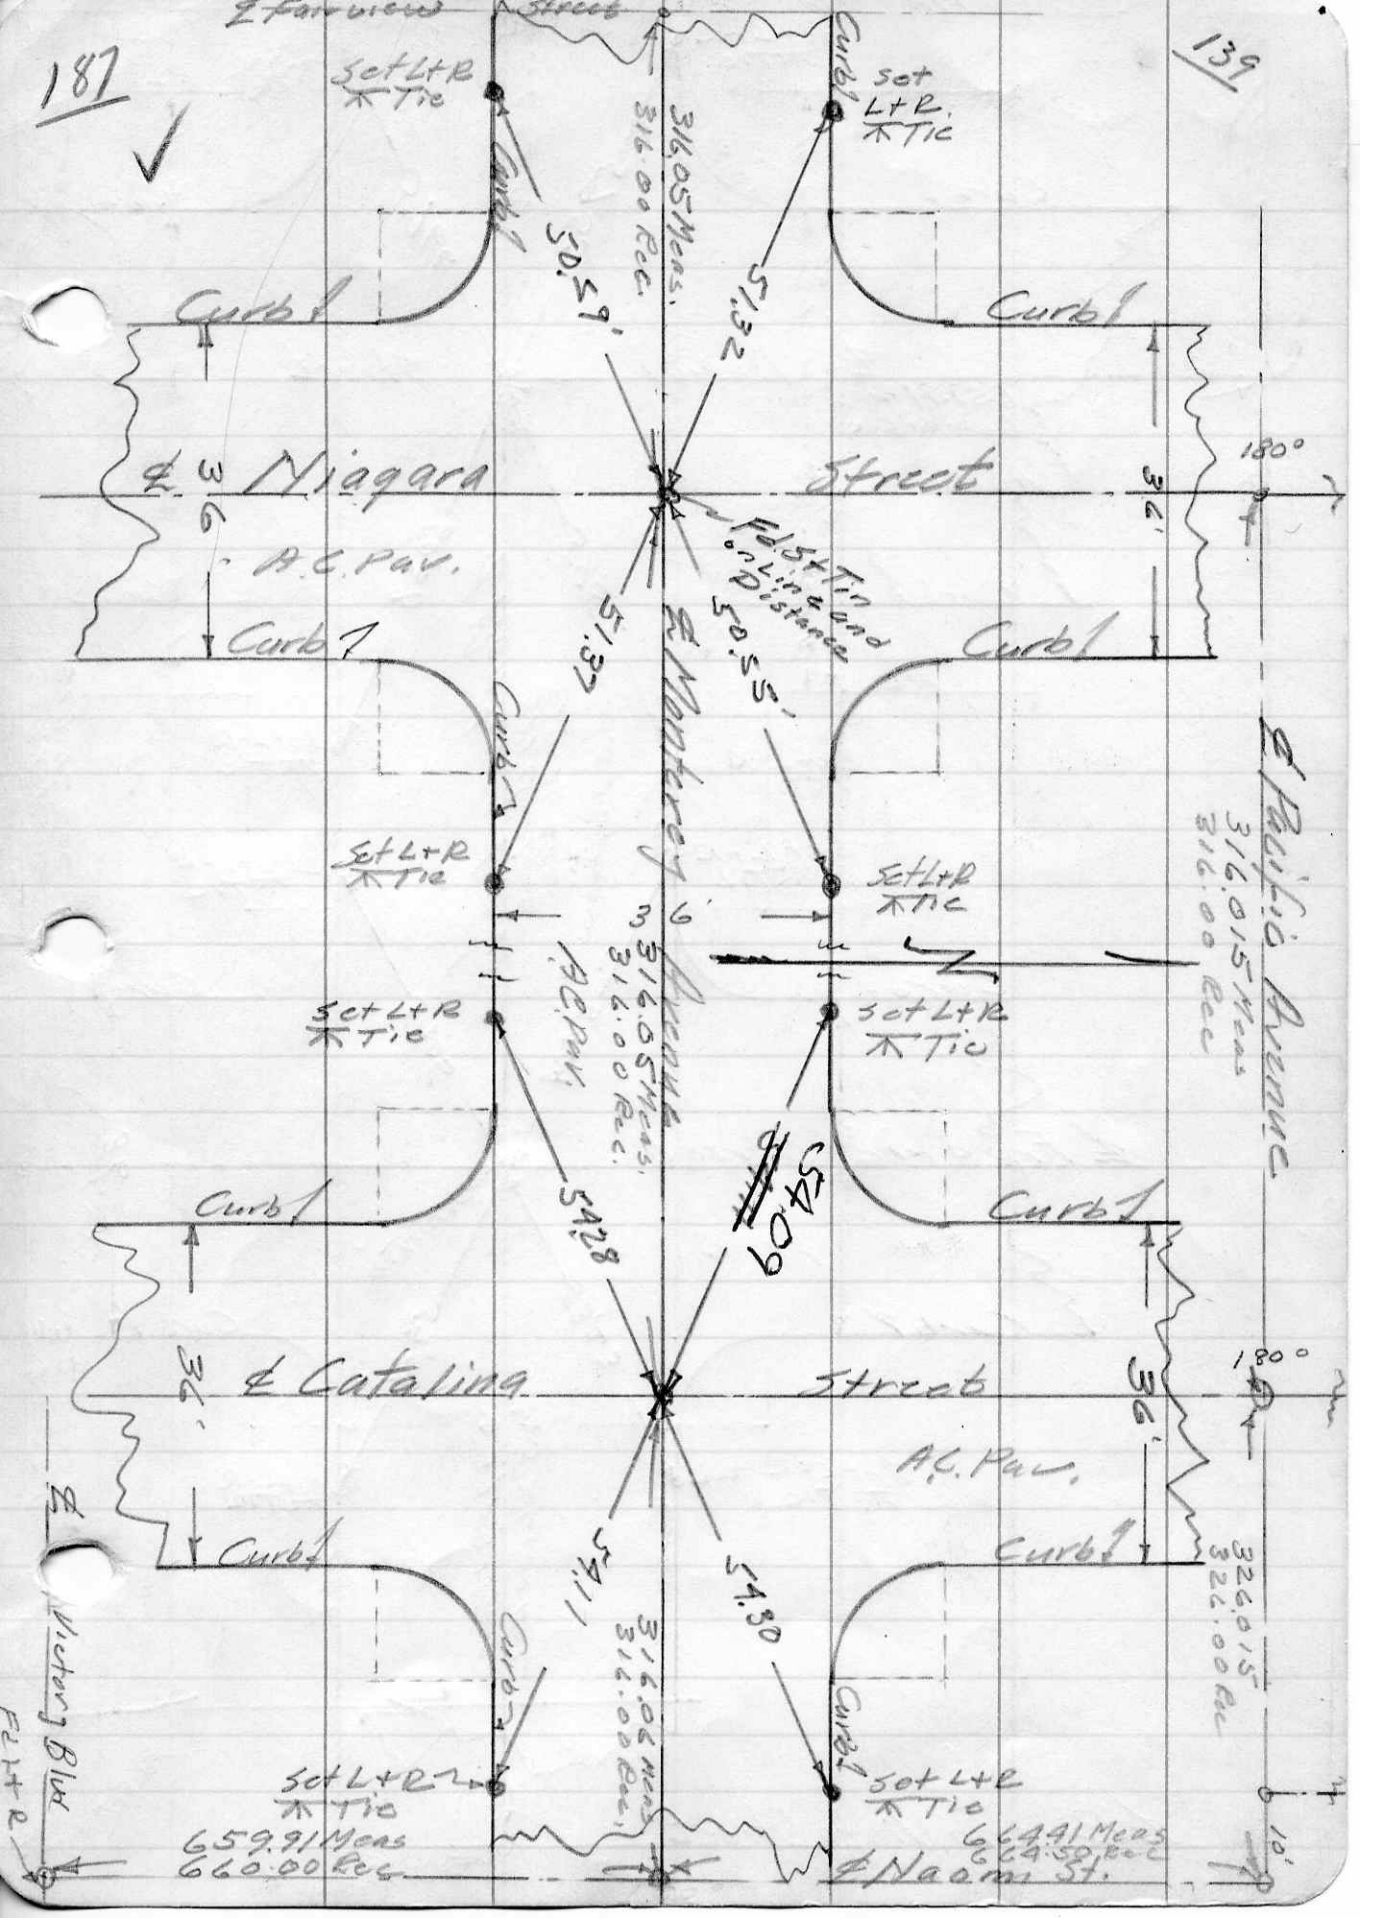
187
139
Fairview Street
Set L+R
Tie
Set L+R
Tie
316.05 Meas.
316.00 Rec.
50.59'
51.32
Curb
Curb
Curb
Curb
℄ Niagara Street
36'
36'
180°
A.C. Pav.
Rd. St. Tin on Line and Distance
51.37
50.55'
℄ Monterey Avenue
Curb
Curb
Curb
Curb
Set L+R
Tie
Set L+R
Tie
Set L+R
Tie
Set L+R
Tie
316.05 Meas.
312.00 Rec.
A.C. Pav.
℄ Pacific Avenue
316.015 Meas
316.00 Rec
54.28
54.09
Curb
Curb
Curb
Curb
℄ Catalina Street
36'
36'
180°
A.C. Pav.
Curb
Curb
Curb
Curb
54.11
54.30
316.05 Meas
312.00 Rec.
326.015
326.00 Rec
Set L+R
Tie
Set L+R
Tie
659.91 Meas
660.00 Rec
664.91 Meas
664.58 Rec
℄ Naomi St.
℄ Victory Blvd
Set L+R
10'