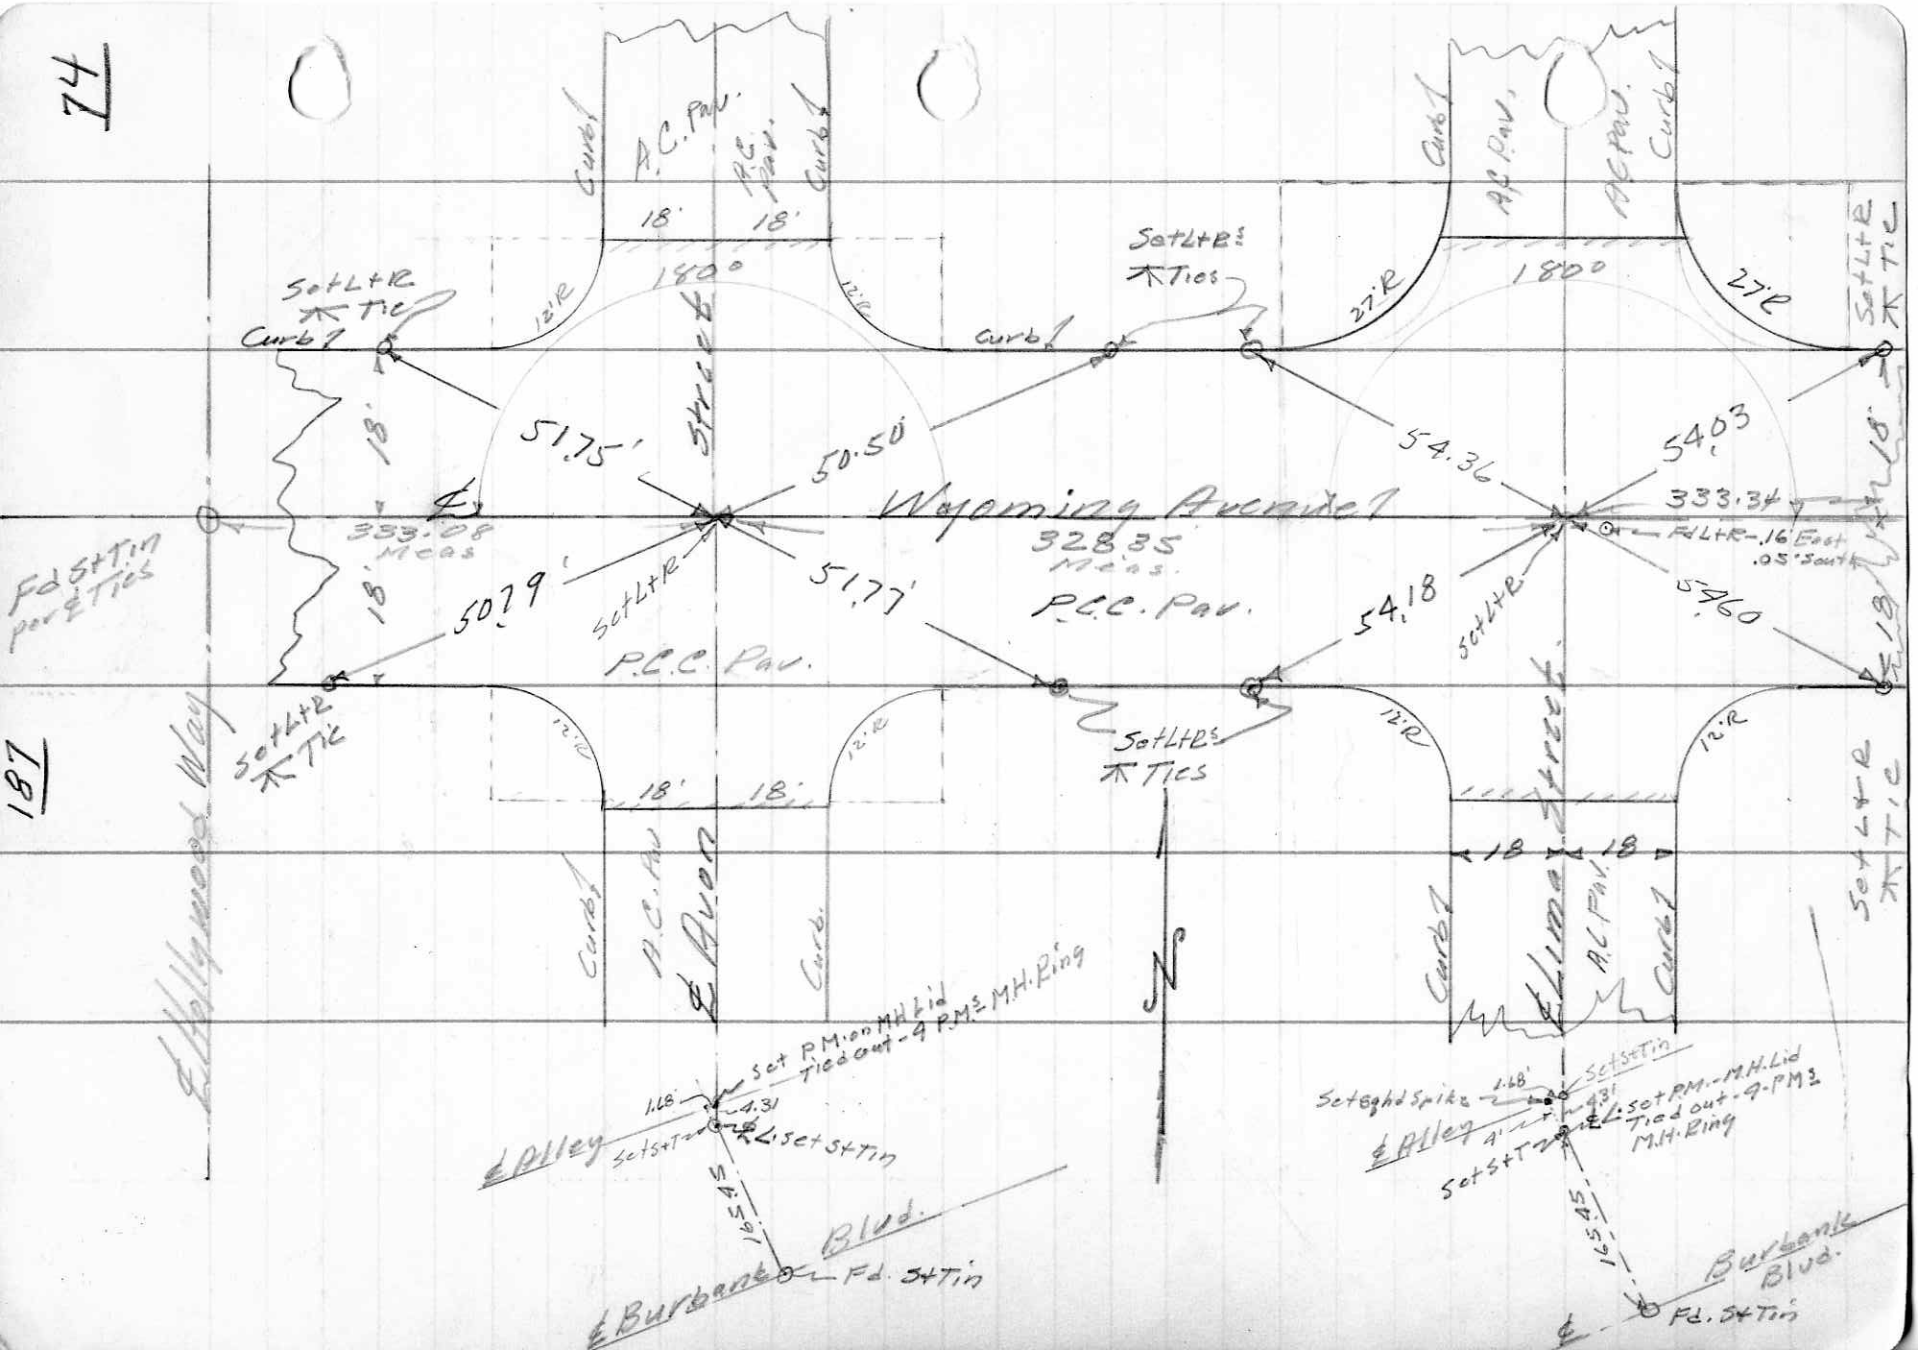
74
187
A.C. Pav.
P.C.C. Pav.
Curb & Gutter
18'
12'R
180°
27'R
Set L+R Tie
Curb & Gutter
Set L+R's Ties
Wyoming Avenue
328.35 Meas.
333.08 Meas
333.34
Fd S+Tin per & Ties
Set L+R
Set L+R's Ties
50.79'
51.75'
50.50'
51.77'
54.36'
54.18'
54.03'
54.60'
R/L+R -.16 East .05' South
Hollywood Way
Alley
Set P.K. on M.H. Lid Tied out - 4 P.K.'s M.H. Ring
Set Spike & Tin
1.68'
4.31'
1.26'
Set S+Tin
Set P.K. - M.H. Lid Tied out - 4 P.K.'s M.H. Ring
Burbank Blvd.
Fd. S+Tin
165.45'