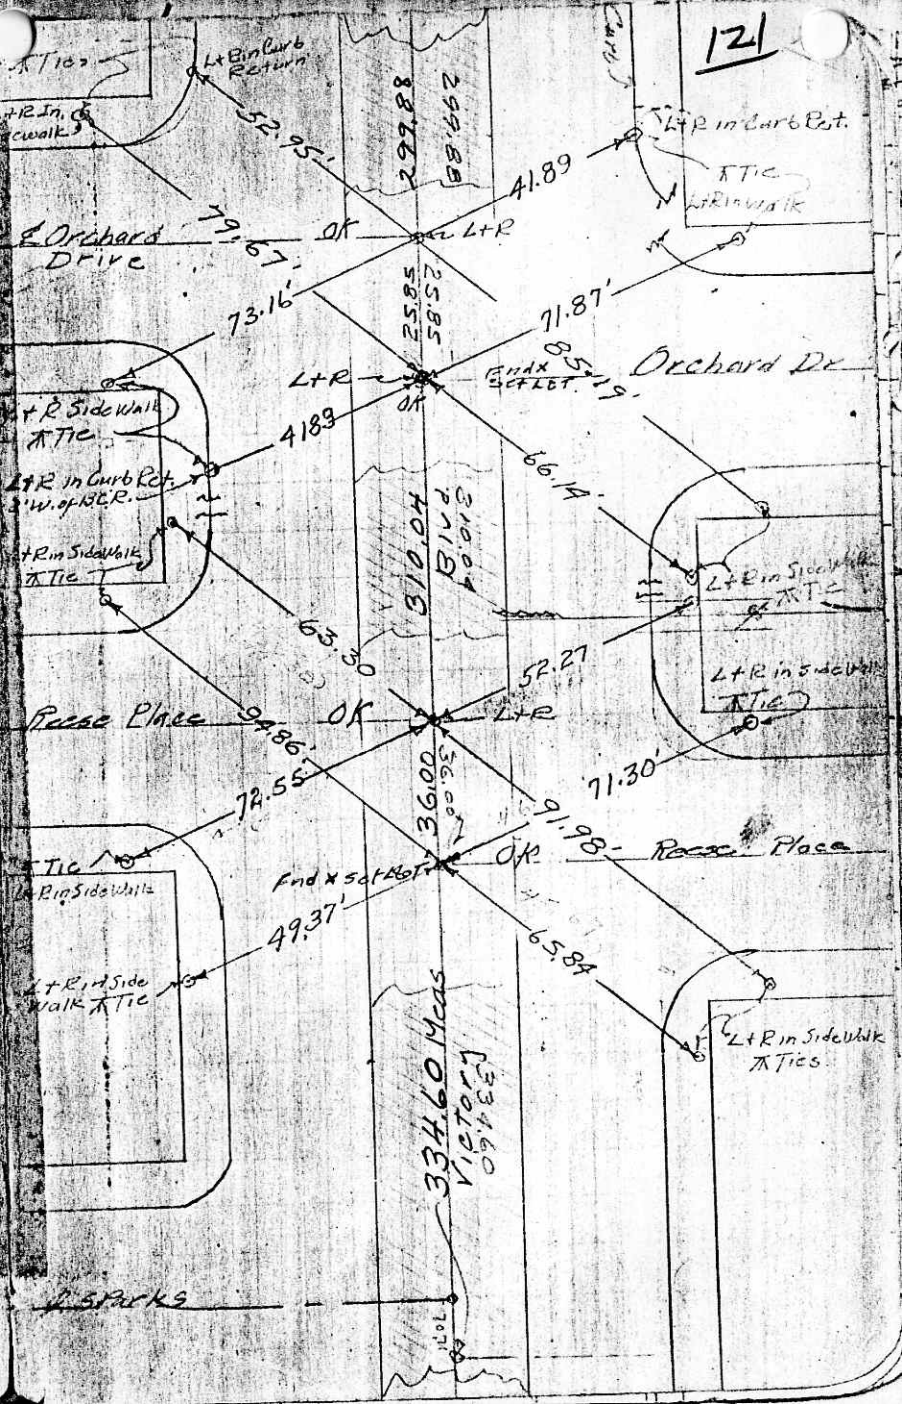
121
L+R in Curb Return
52.95'
299.88
299.88
L+R in Curb Ret.
41.89
Tie
L+R in Walk
79.67'
OK
L+R
℄ Orchard Drive
73.16'
25.85
25.85
71.87'
85.19'
Orchard Dr
L+R
Fnd x Set Lot
OK
L+R Side Walk
Tie
41.89
66.14'
L+R in Curb Ret.
L+R in Side Walk
Tie
310.04
310.04
Blvd
L+R in Side Walk
Tie
63.30
52.27
L+R in Side Walk
Tie
Reese Place
94.86'
OK
L+R
71.30'
72.55'
36.00
36.00
91.98'
Reese Place
Tie
L+R in Side Walk
Fnd x Set Lot
OK
49.37'
65.84
L+R in Side Walk
Tie
L+R in Side Walk
Ties
334.60 Meas
Victory
334.60
℄ S Parks