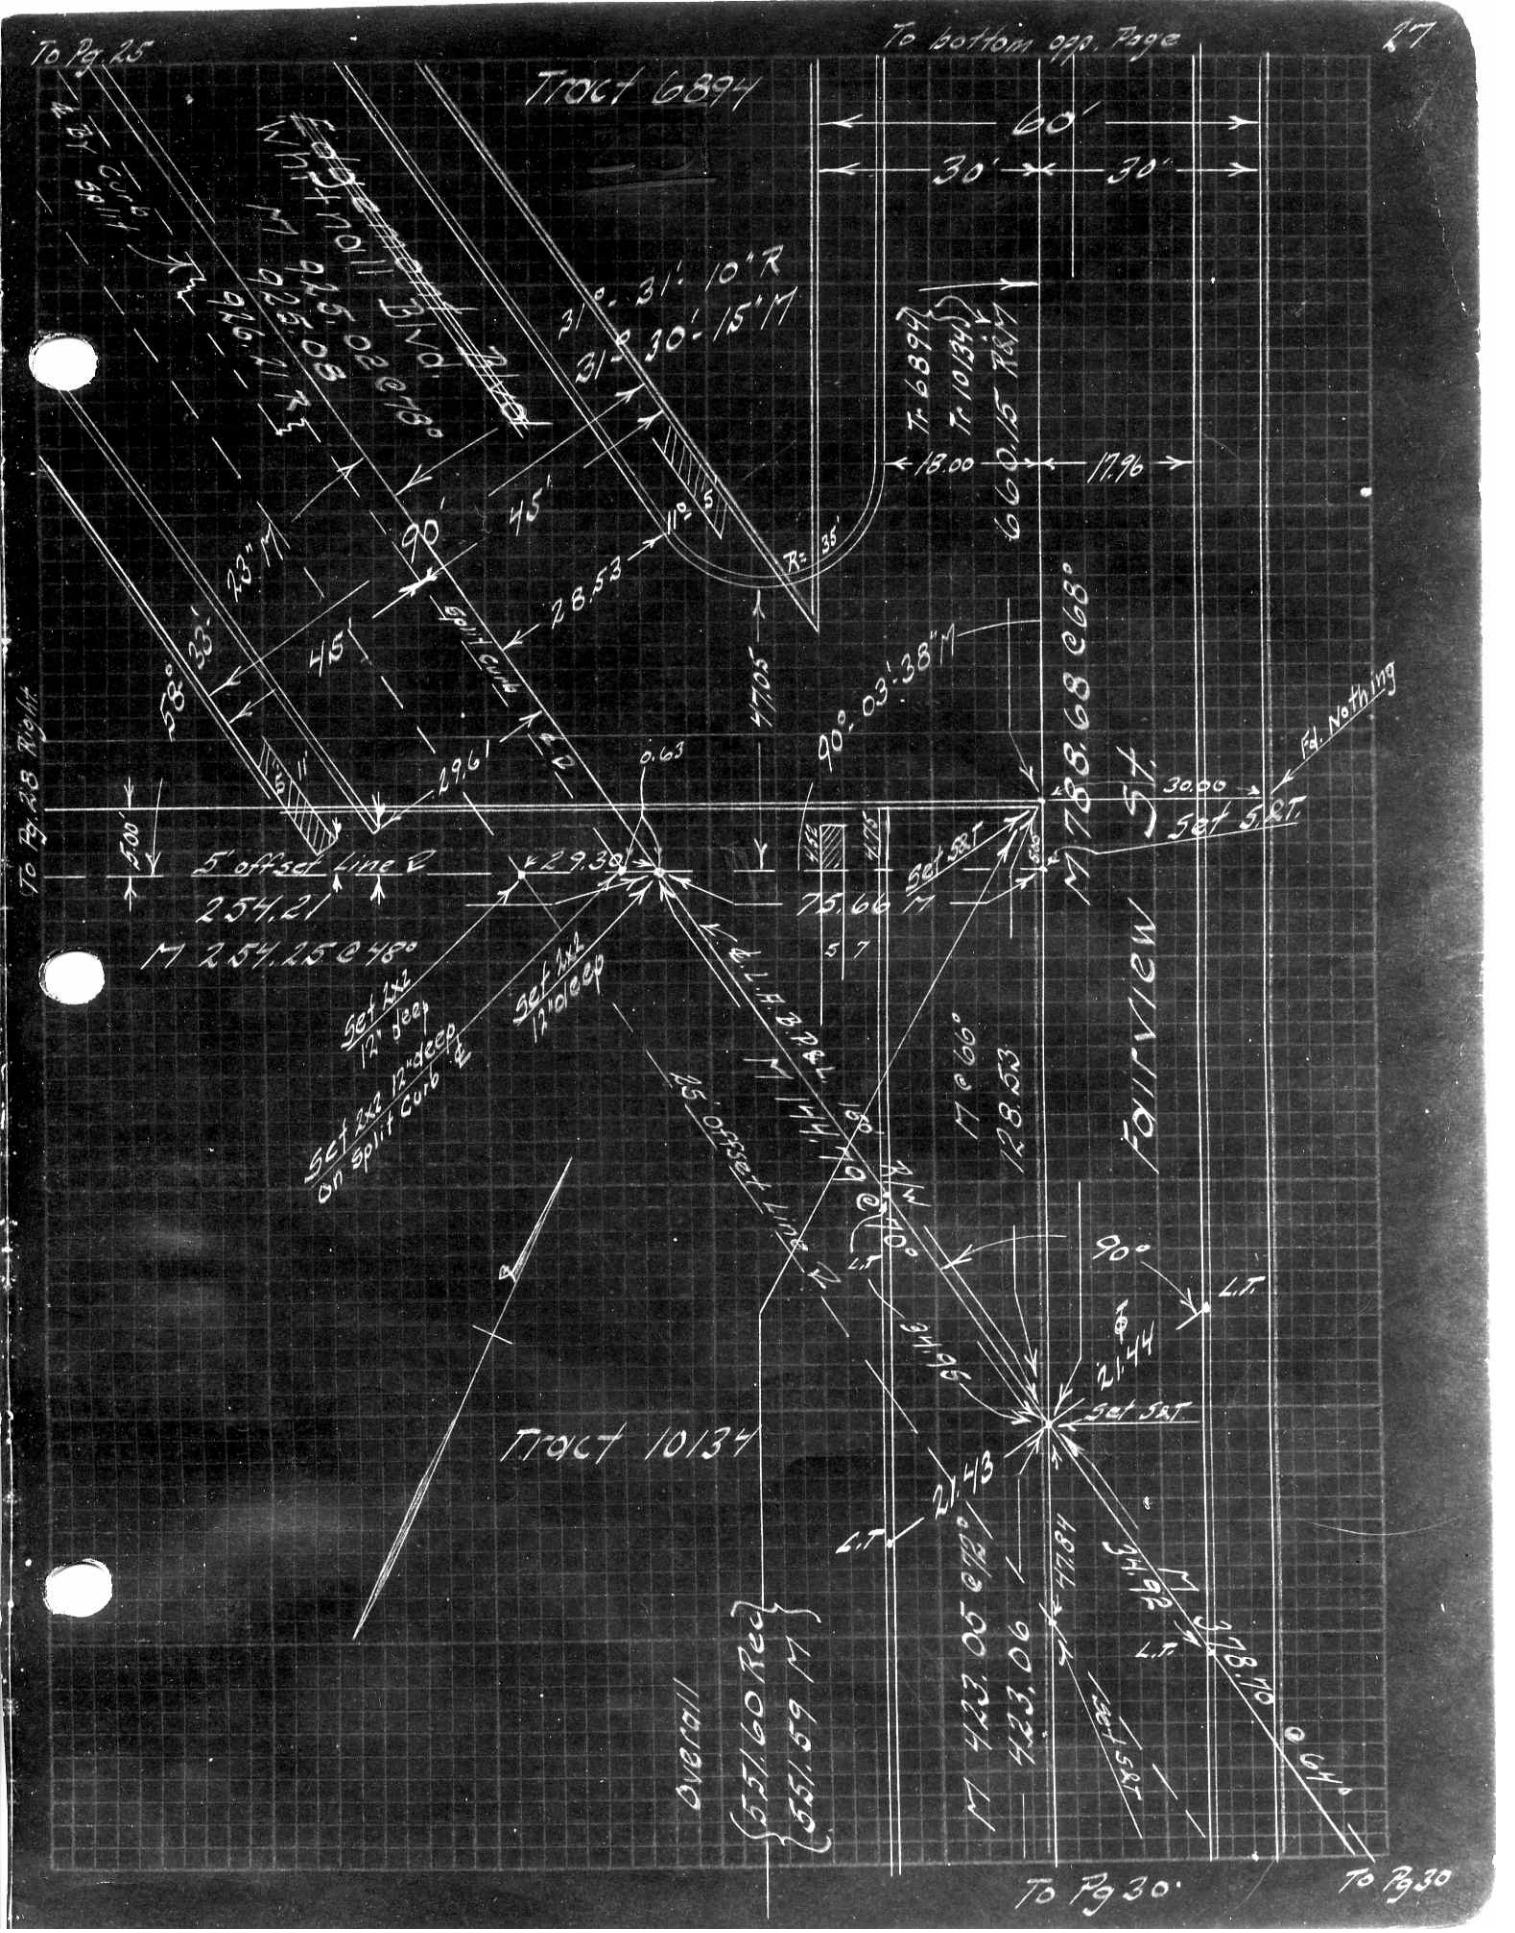
Tract 6894
60'
30'
30'
Edgemont Blvd.
Wth. M 415.02 @ 90°
916.11 R
4 Lby Curb
Split
31°-31'-10"R
31°-30'-15"M
Tr 6894
Tr 10134
18.00
17.96
90'
45'
43"M
45'
28.53
11°-5'
R=35'
58°-33'
Split Curb
29.61
4.2
0.63
47.05
90°-03'-38"M
M 788.68 @ 68°
30.00
Fd. Nothing
Set S.R.T.
To Pg. 28 Right
5.00'
5' offset Line
254.21
M 254.25 @ 48°
29.38
75.66 M
Set SRT
Set 1x2 12" deep
Set 1x2 12" deep on Split Curb
Set 1x2 12" deep
L.L.A. B.P.&L.
M 144.19 @ 40°
25' offset Line
M @ 66°
128.53
Fairview
90°
L.T.
21.44
Set S.R.T.
34.96
Tract 10134
21.43
L.T.
M 423.05 @ 90°
423.06
Overall
{551.60 Rec
551.59 M
34.92
L.T.
378.70 @ 64°
Set S.R.T.
To Pg 30
To Pg 30