DB

253

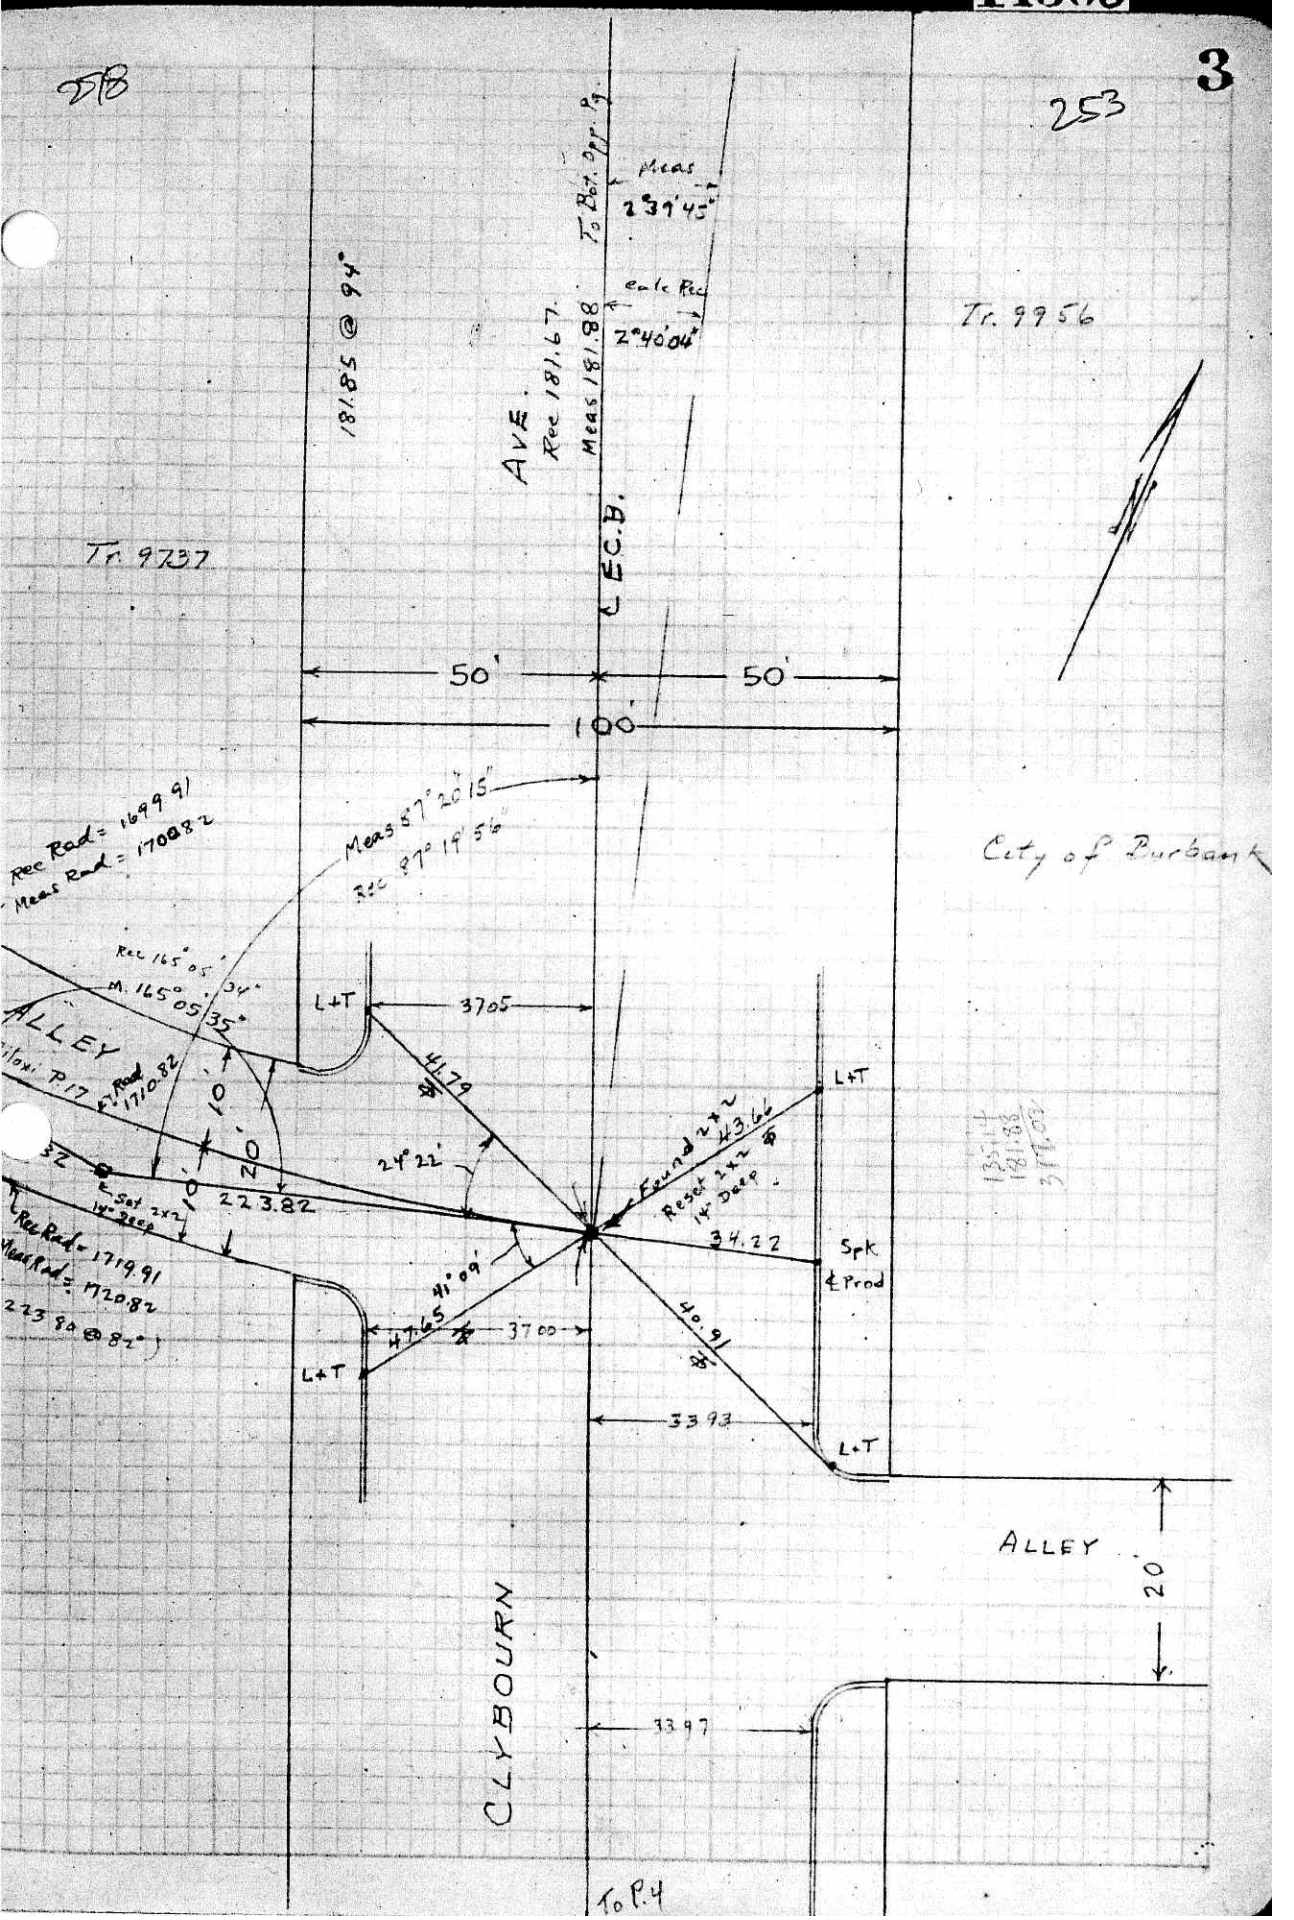
To Bor. Opp. 9
Meas
2°39'45"
Calc Rec
2°40'04"
181.85 @ 94°
AVE.
Rec 181.67
Meas 181.88
℄ E.C.B.
Tr. 9956
Tr. 9737
50'
50'
100'
Meas 87°20'15"
Rec 87°19'56"
Rec Rad = 169991
Meas Rad = 170082
City of Burbank
Rec 165°05'
M. 165°05'35"
ALLEY
Rec Rad 171082
L+T
37.05
41.79
L+T
43.66
Found 2x2
Reset 2x2
14" Deep
24°22'
223.82
Set 2x2
14" Deep
34.22
Spk
& Prod
41°09'
Rec Rad = 171991
Meas Rad = 172082
223.84 @ 82°
47.65
37.00
40.91
L+T
33.93
L+T
ALLEY
20
CLYBOURN
33.97
To P.4