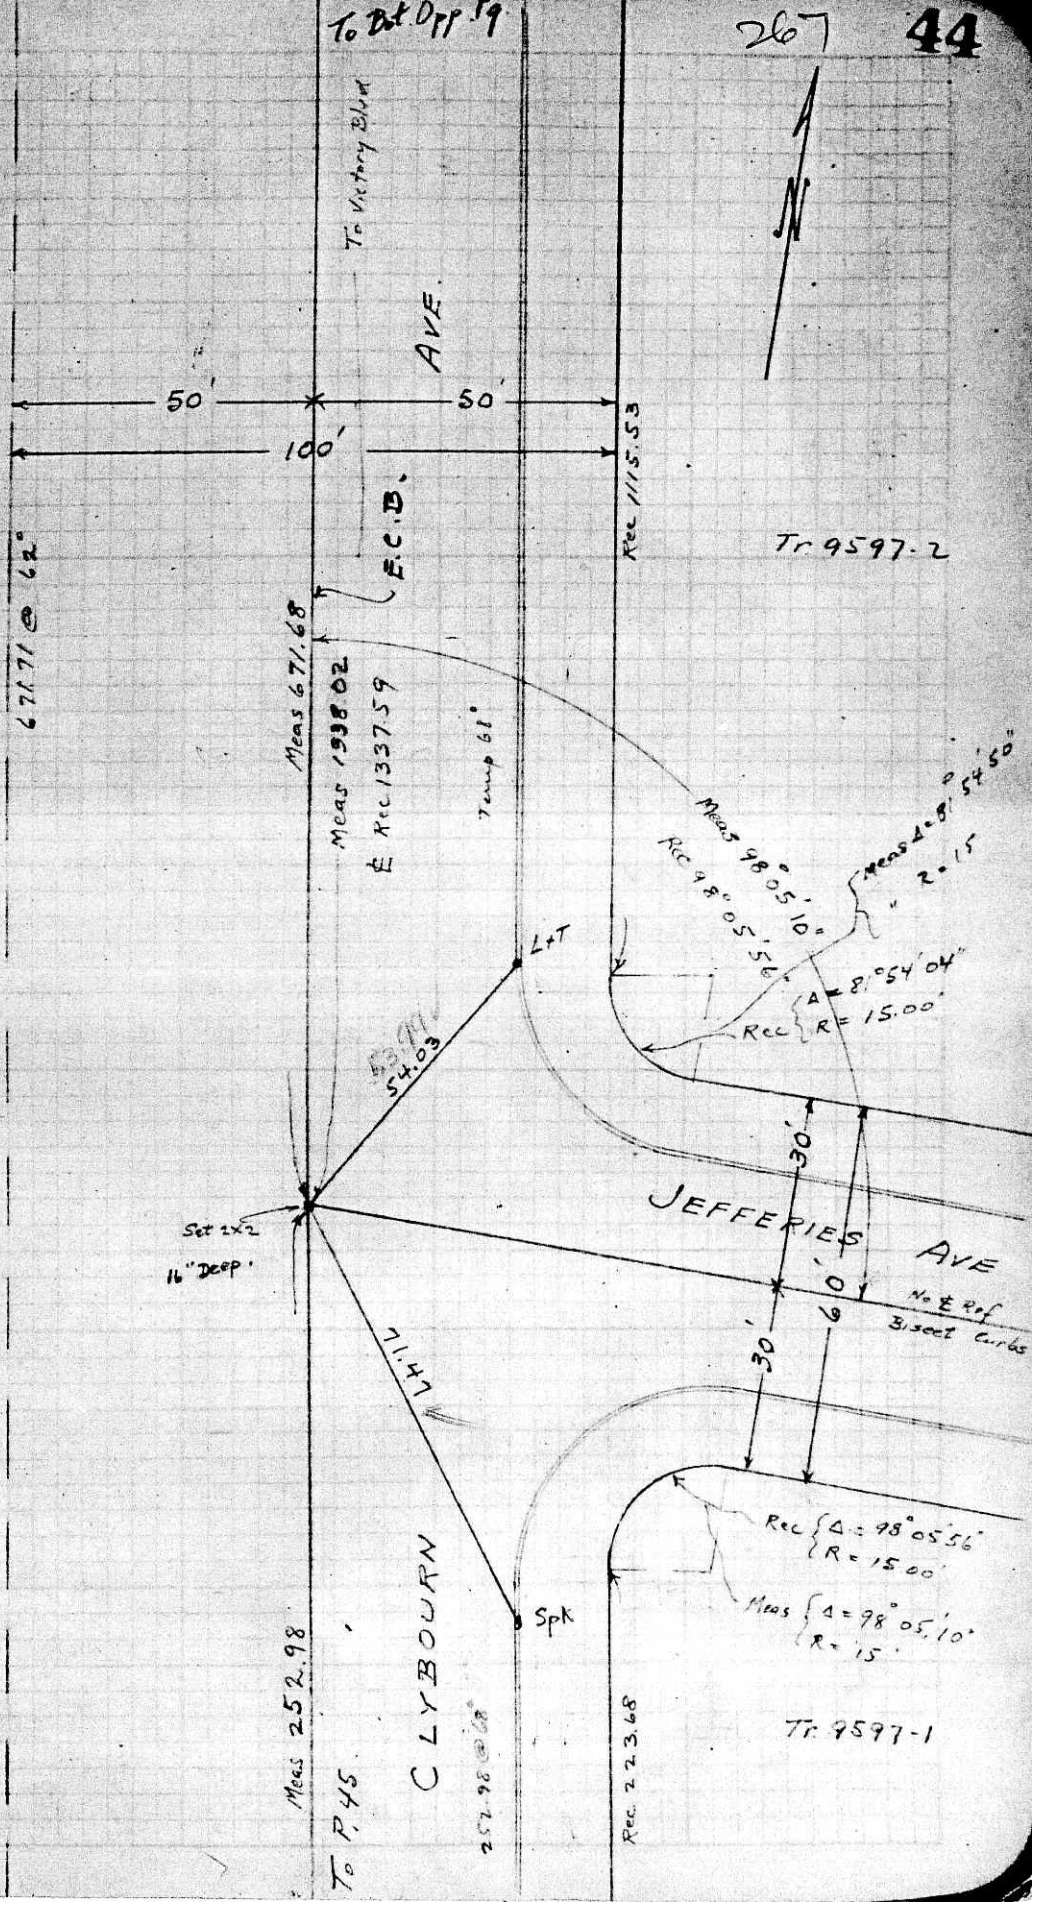
To Victory Blvd
AVE.
50'
50'
100'
Rec 1115.53
Tr 9597-2
E.C.B.
671.71 @ 62°
Meas 671.68
Meas 1938.02
℄ Rec 1337.59
Temp 61'
Meas 98°05'10"
Rec 98°05'56"
Meas Δ=8°54'50"
R=15
L+T
54.03
Rec Δ=8°54'04"
R=15.00'
30'
JEFFERIES AVE
Set 2x2
16" Deep
No ℄ Ref
Bisect Curbs
30'
60'
144.17
Rec Δ=98°05'56"
R=15.00'
Meas Δ=98°05'10"
R=15'
Spk
CLYBOURN
Meas 252.98
To P.45
252.98 @ 68°
Rec. 223.68
Tr 9597-1