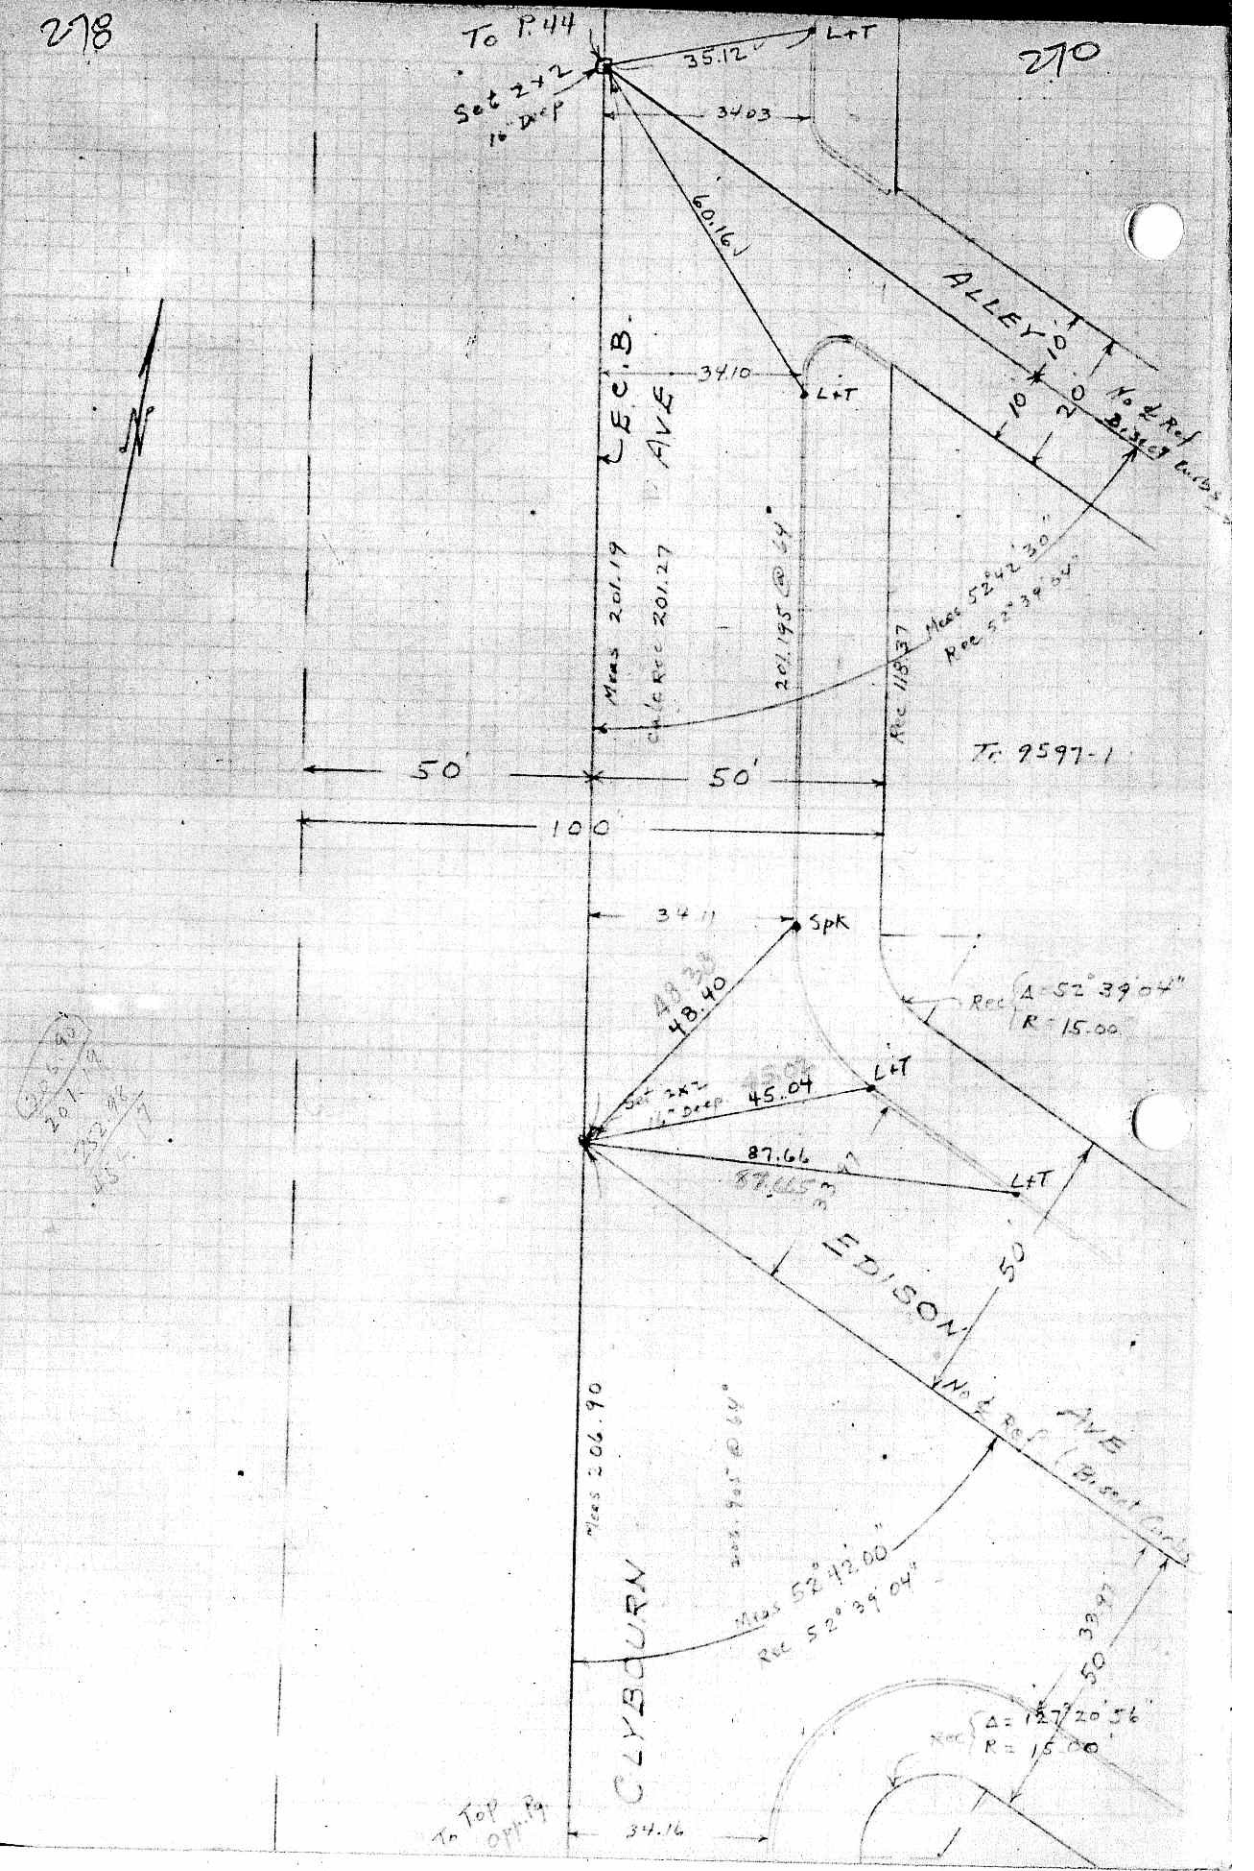
278
270
To P.44
Set 2x2
16" Deep
35.12
L+T
34.03
60.16
ALLEY
10
10
20
No ℄ Ref
Bisect Curbs
34.10
L+T
E.C.B.
AVE
Meas 201.19
Calc Rec 201.27
201.195 @ 64"
Meas 52°42'30"
Rec 52°39'04"
Rec 118.37
To 9597-1
50'
50'
100
34.11
SpK
48.40
Rec Δ=52°39'04"
R=15.00
Set 2x2
16" Deep
45.04
L+T
87.66
L+T
EDISON
50
No ℄ Ref
AVE
Bisect Curbs
Meas 206.90
Meas 52°42'00"
Rec 52°39'04"
CLYBOURN
50
Rec Δ=127°20'56"
R=15.00
To Top Opp. Pg.
34.16