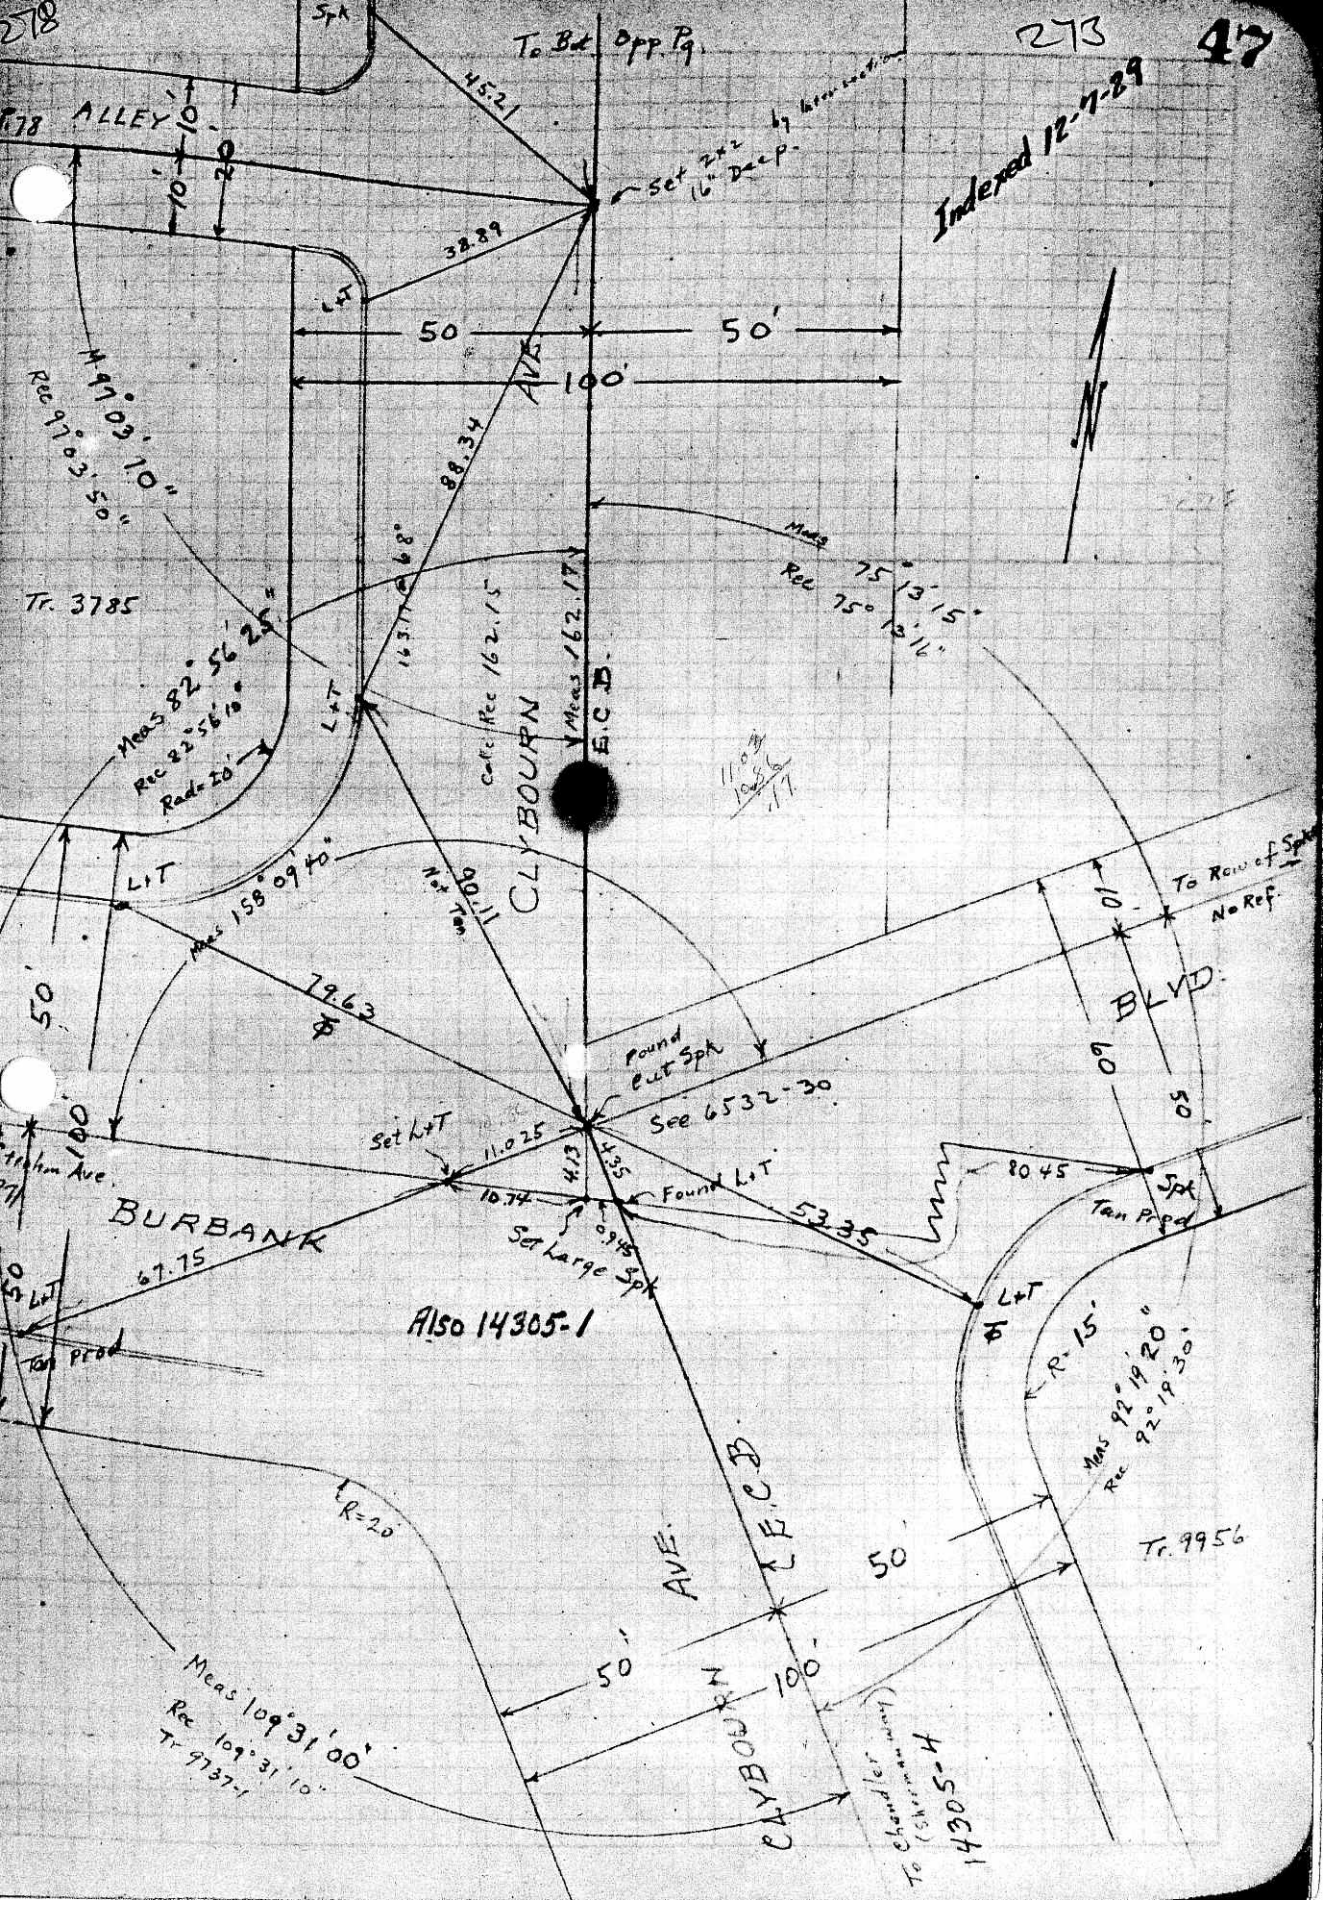
278
273
47
To Bdy Opp. Pg.
Indexed 12-7-29
ALLEY
Spk
45.21
Set 2"x2" 16" Deep
38.89
50
50'
100'
AVE.
88.34
Meas 97°09'10"
Rec 97°03'50"
Tr. 3785
Meas 82°56'25"
Rec 82°56'10"
Rad=20'
L+T
163.17
Meas 162.17
Calc Rec 162.15'
E.C.B.
CLYBOURN
Meas 75°13'15"
Rec 75°13'16"
Meas 158°09'40"
79.63
Found cut Spk
See 6532-30
BLVD.
To Row of Spk
No Ref.
Set L+T
11.025
4.13
4.35
10.74
Found L+T
53.35
80.45
Spk
Tan Prod
BURBANK
67.75
Set Large Spk
0.94
Also 14305-1
R=15'
Meas 92°19'20"
Rec 92°19'30"
R=20
Tr. 9956
AVE.
E.C.B.
50
100'
CLYBOURN
Meas 109°31'00"
Rec 109°31'10"
Tr. 9737-1
14305-4
To Copley (Now Lincoln)