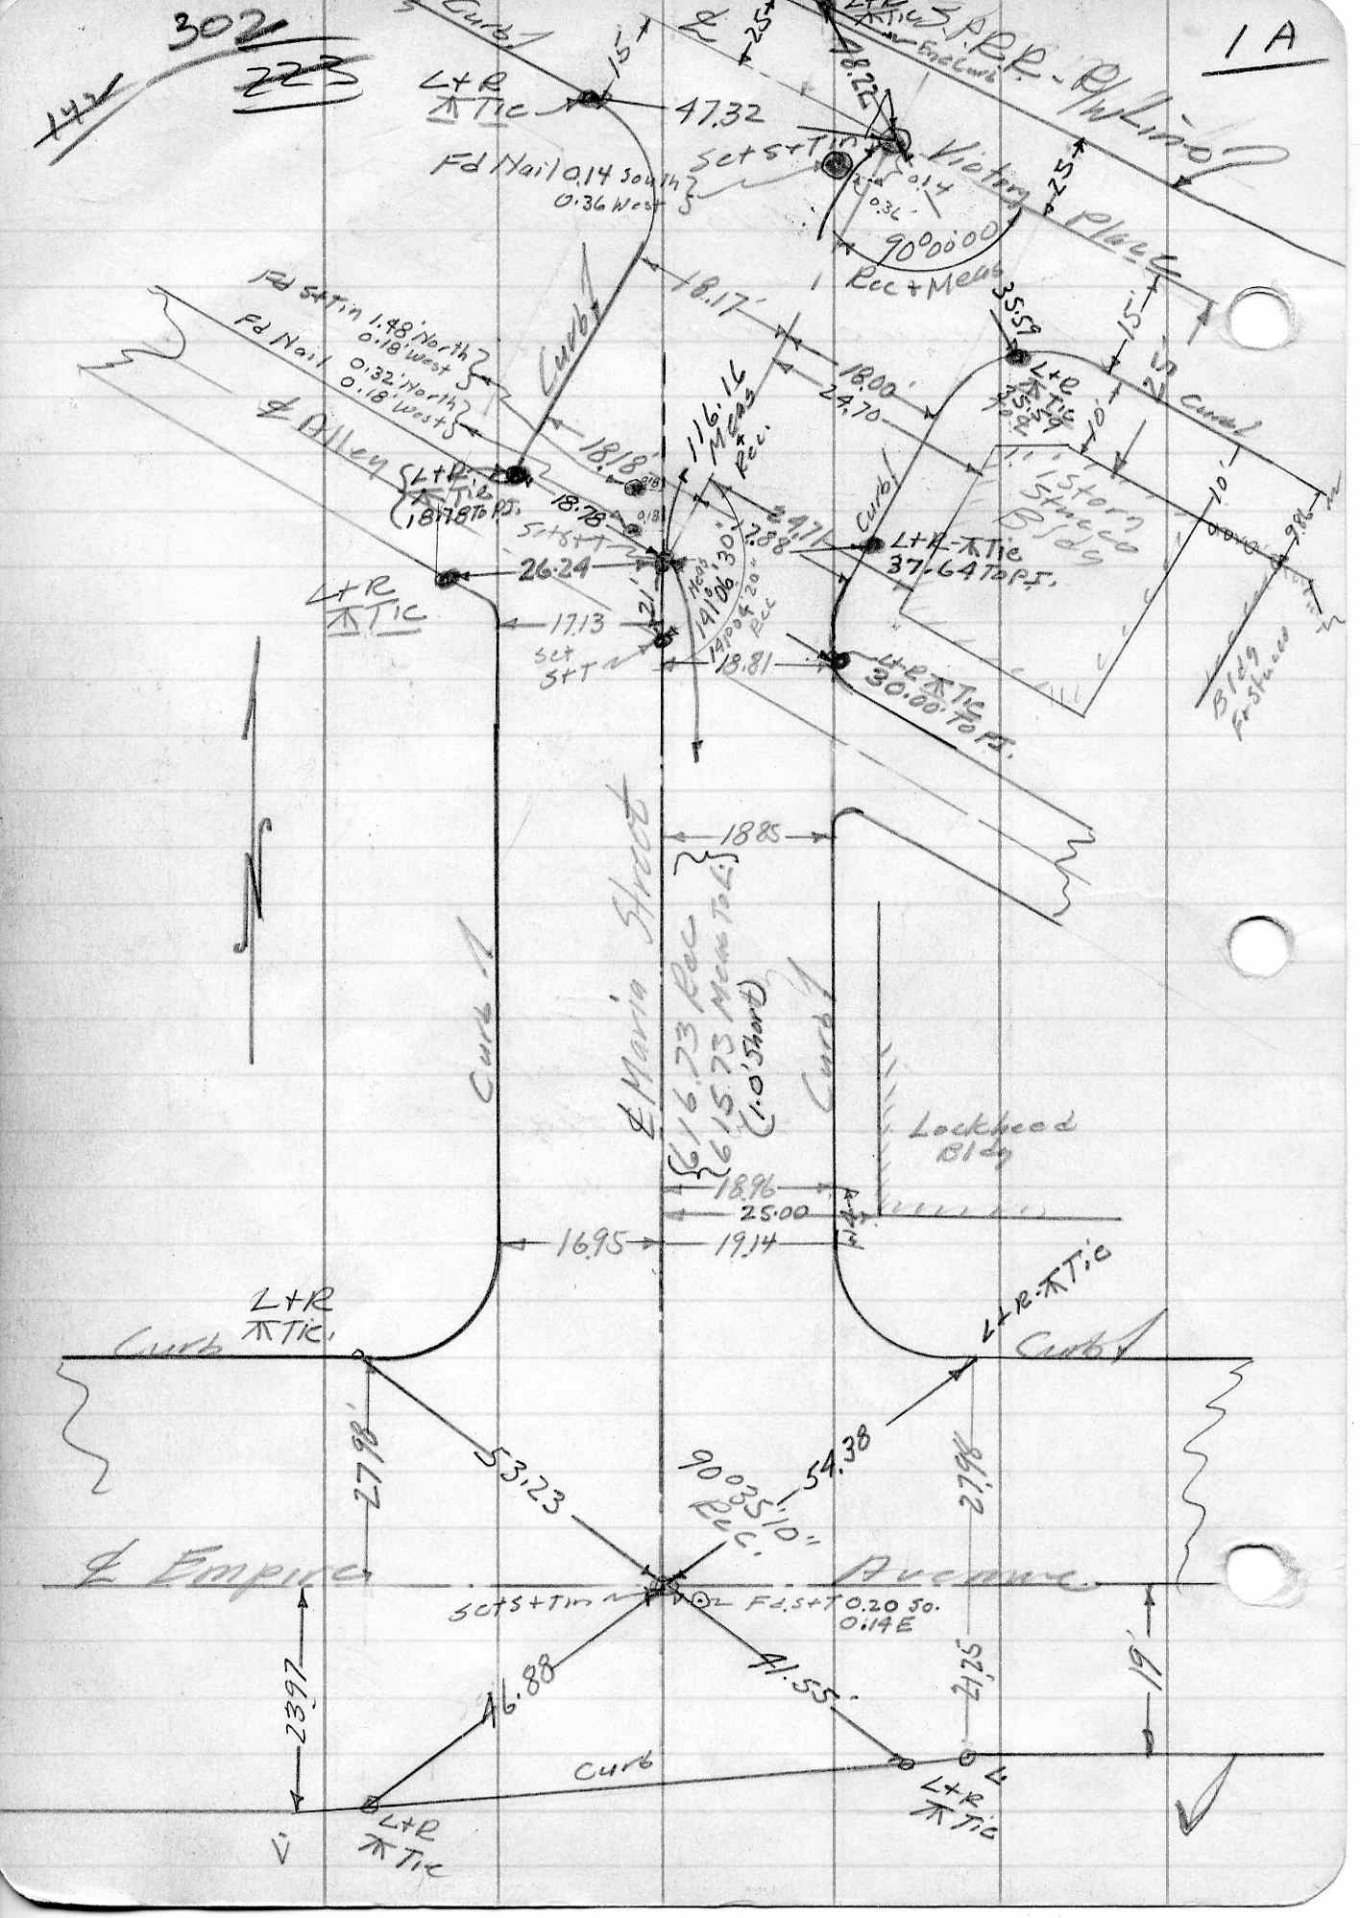

302
1A
Curb
L+R
Tic
47.32
Fd Nail 0.14 South
0.36 West
Set S+T in
Victory Place
90°00'00"
Rec + Meas
Fd S+T in 1.48' North
0.18' West
Fd Nail 0.32' North
0.18' West
℄ Alley
18.17'
18.00'
24.70
35.59
116.16 Meas + Rec.
18.18'
18.78
26.24
17.13
Set S+T
18.81
L+R Tic
37.64 To P.I.
L+R Tic
30.00' To P.I.
Storm Stucco Bldg
Bldg Fr Stucco
18.85
℄ Maria Street
616.73 Rec
615.73 Meas To L
(1.0' Short)
Lockheed Bldg
18.96
25.00
16.95
19.14
L+R Tic
Curb
27.98'
53.23
90°35'10" Rec.
54.38
℄ Empire Avenue
Set S+T in
Fd. S+T 0.20 So.
0.14 E
23.97
46.88
41.55'
21.25
19'