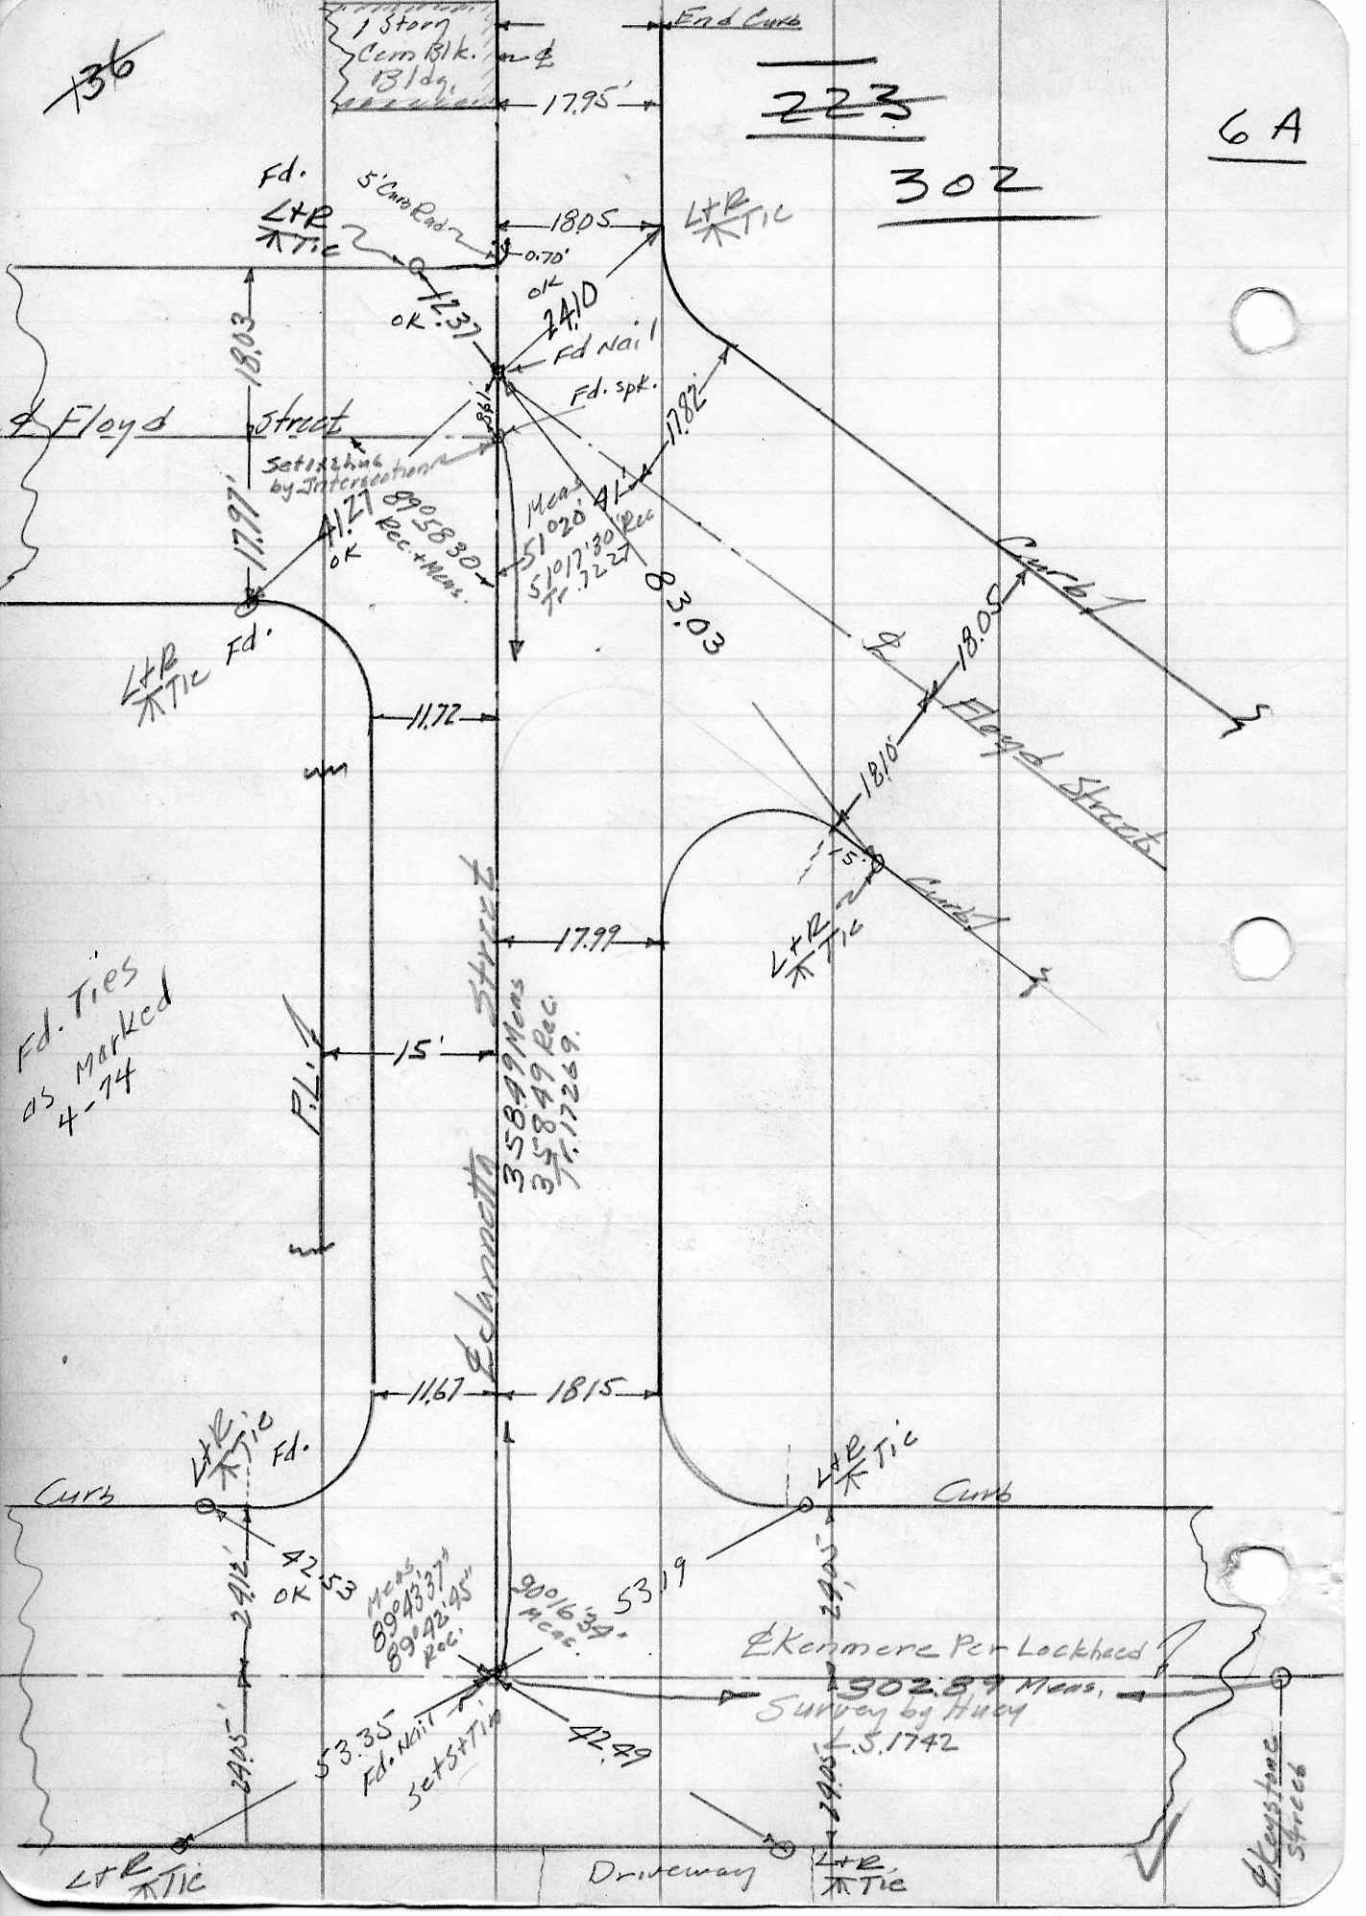
136
1 Story Conc Blk. Bldg.
End Curb
17.95'
223
302
6A
Fd. L+R Tic
5' Conc Pad
18.05
0.70'
OK
12.37
24.10
Fd Nail
Fd. spk.
18.03
℄ Floyd Street
17.82'
Set 1/2 Pin by Intersection
17.97'
41.27 OK
89°58'30" Rec. + Meas.
Meas 51°02'41" Rec 51°01'30" Tr. 7227
83.03
Curb
18.05
℄ Floyd Street
18.10'
11.72
Fd. Ties as Marked 4-74
17.99
℄ Floyd Street
15'
P.L.
35°8'49" Meas 35°8'49" Rec. Tr. 11256
℄ Clarinetta
11.67
18.15
Curb
42.53 OK
Meas. 89°43'37" 89°42'45" Rec.
90°16'34" Meas.
53.19
24.12'
℄ Kenmere Per Lockheed
1302.87 Meas. Survey by Huey L.S. 1742
53.35
Fd. Nail + Set 5/8" Tic
42.49
24.05'
Driveway
℄ Kenilworth Street